




上面側姿図 1:10

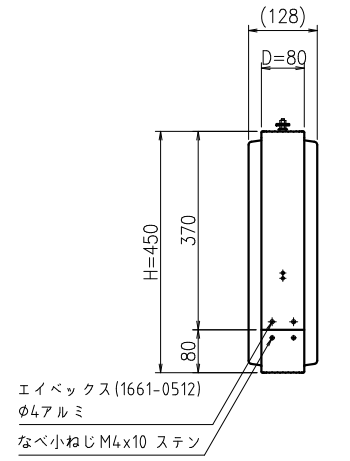


側面側姿図 1:10

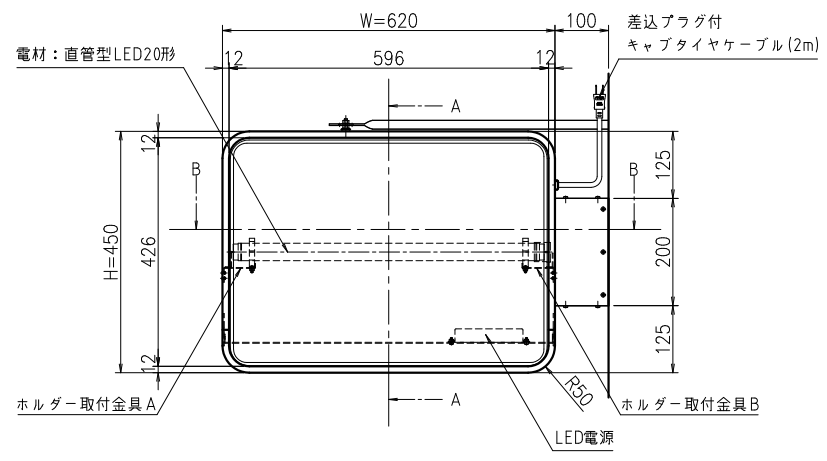


正面側姿図 1:10

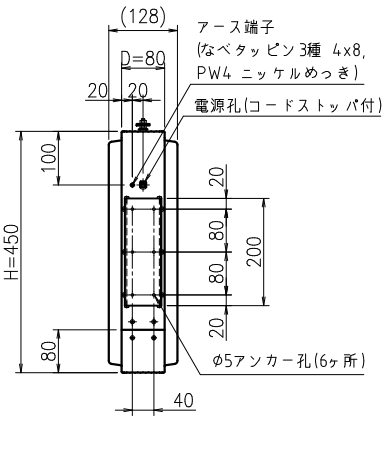


壁面側姿図 1:10

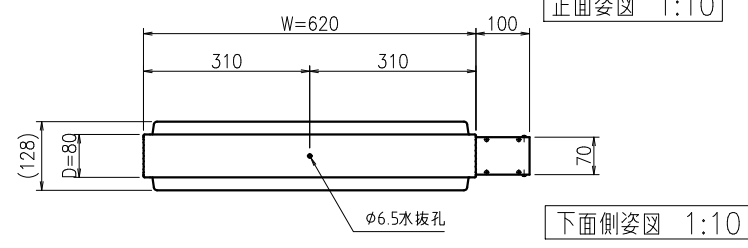

下面側姿図 1:10

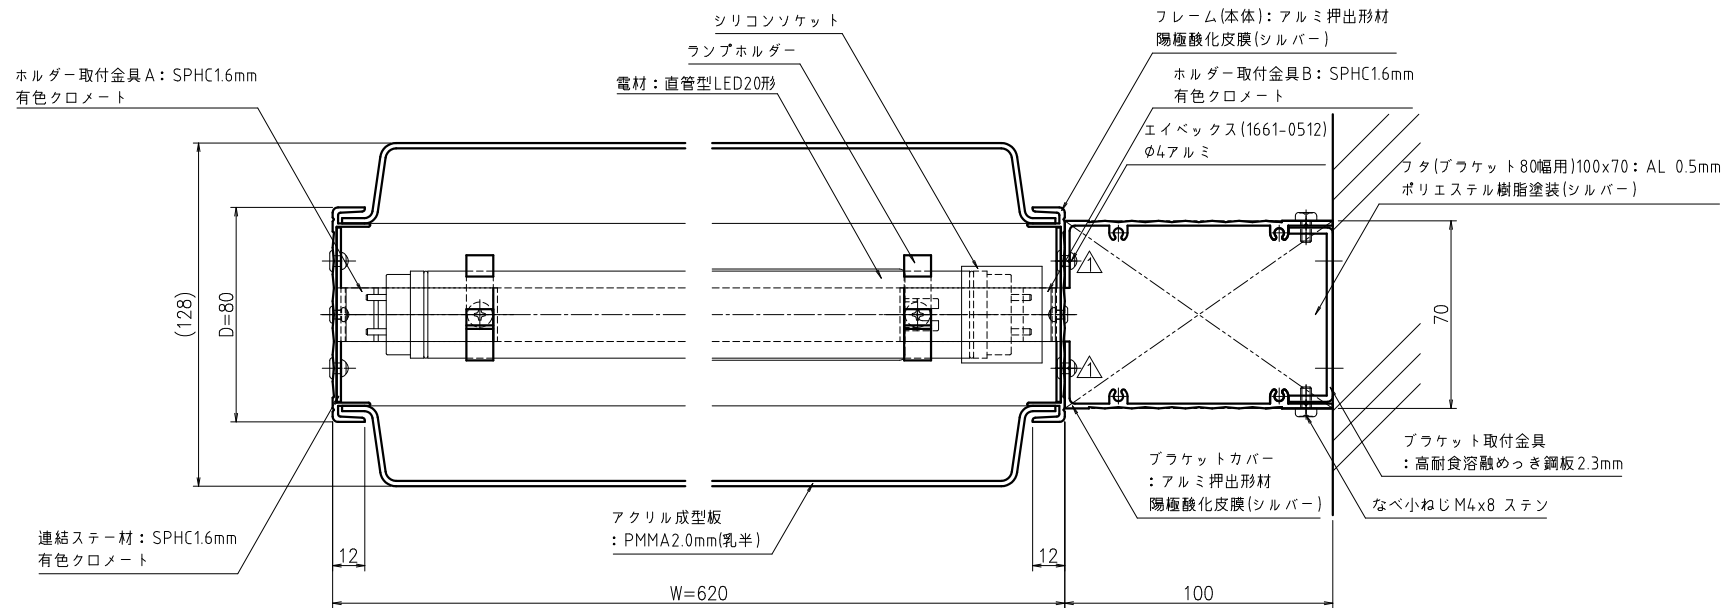

B~B断面詳細図 1:2

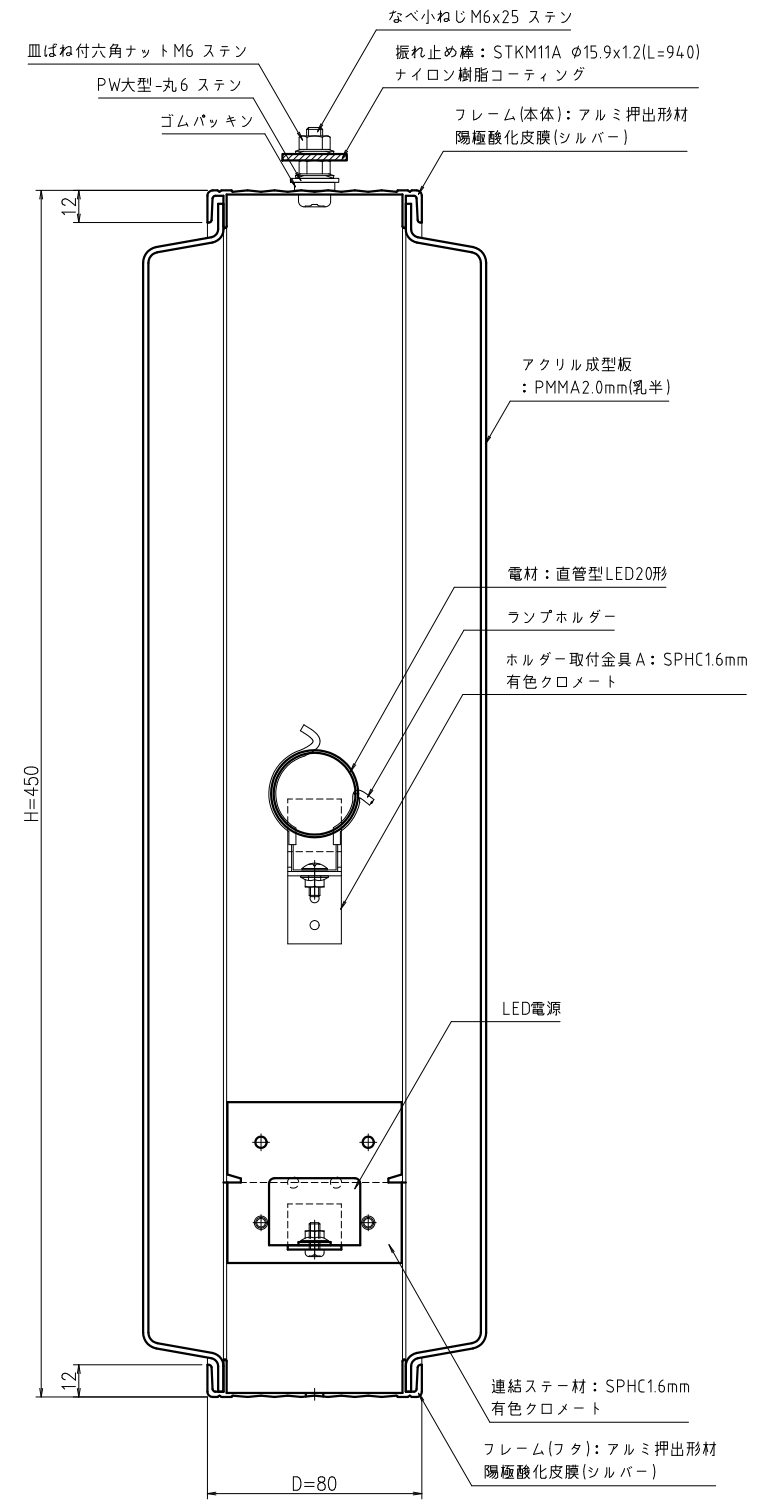

A~A断面詳細図 1:2

△x				尺度	作成	2021.04.22	担当	検図	名称	図番
△x				1:10	制定	2021.07.20	石須	山崎	アルミ突出し看板 ADR-2508YT-LED	BUAA0140
△x	2021.07.15	石須	リベット取付方向訂正		廃止					K
日付	担当者	記号	事項							