




側面姿図 1:20

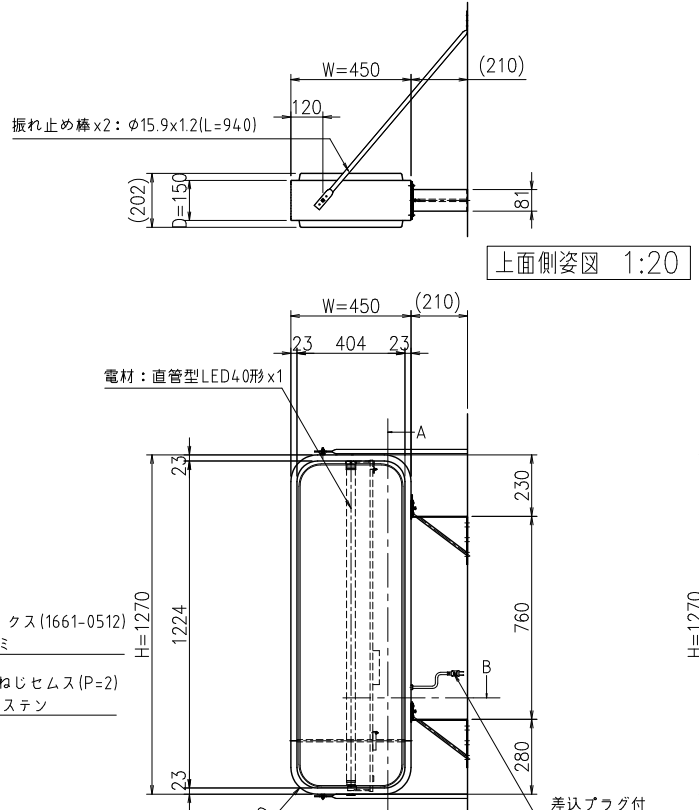


上面側姿図 1:20

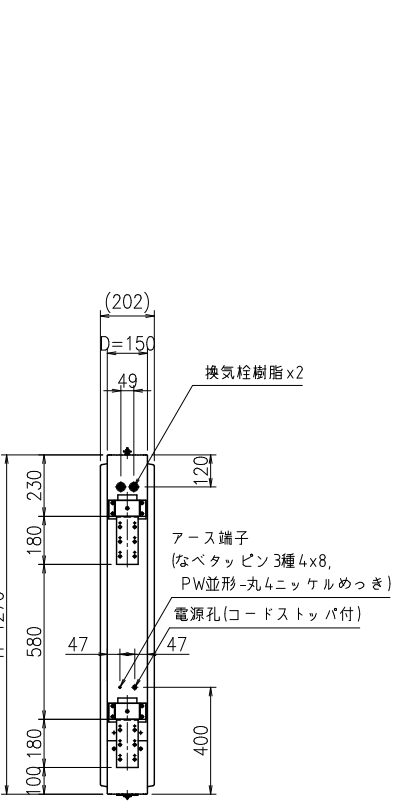


正面姿図 1:20

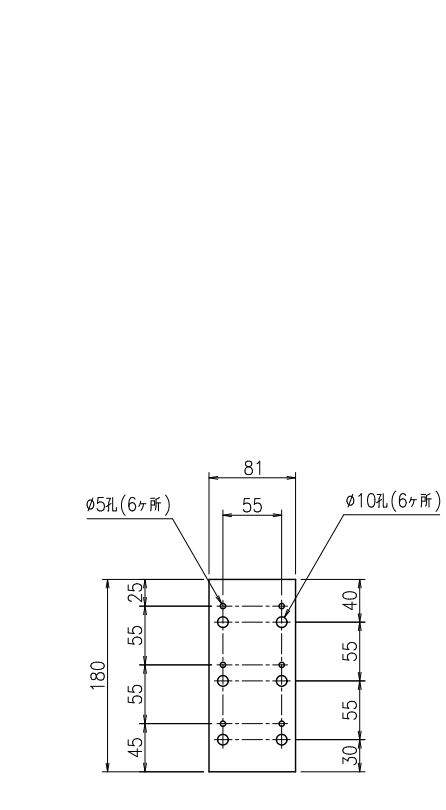


ブラケット部アンカー孔詳細図 1:10

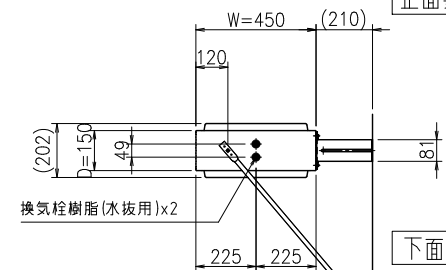

下面側姿図 1:20

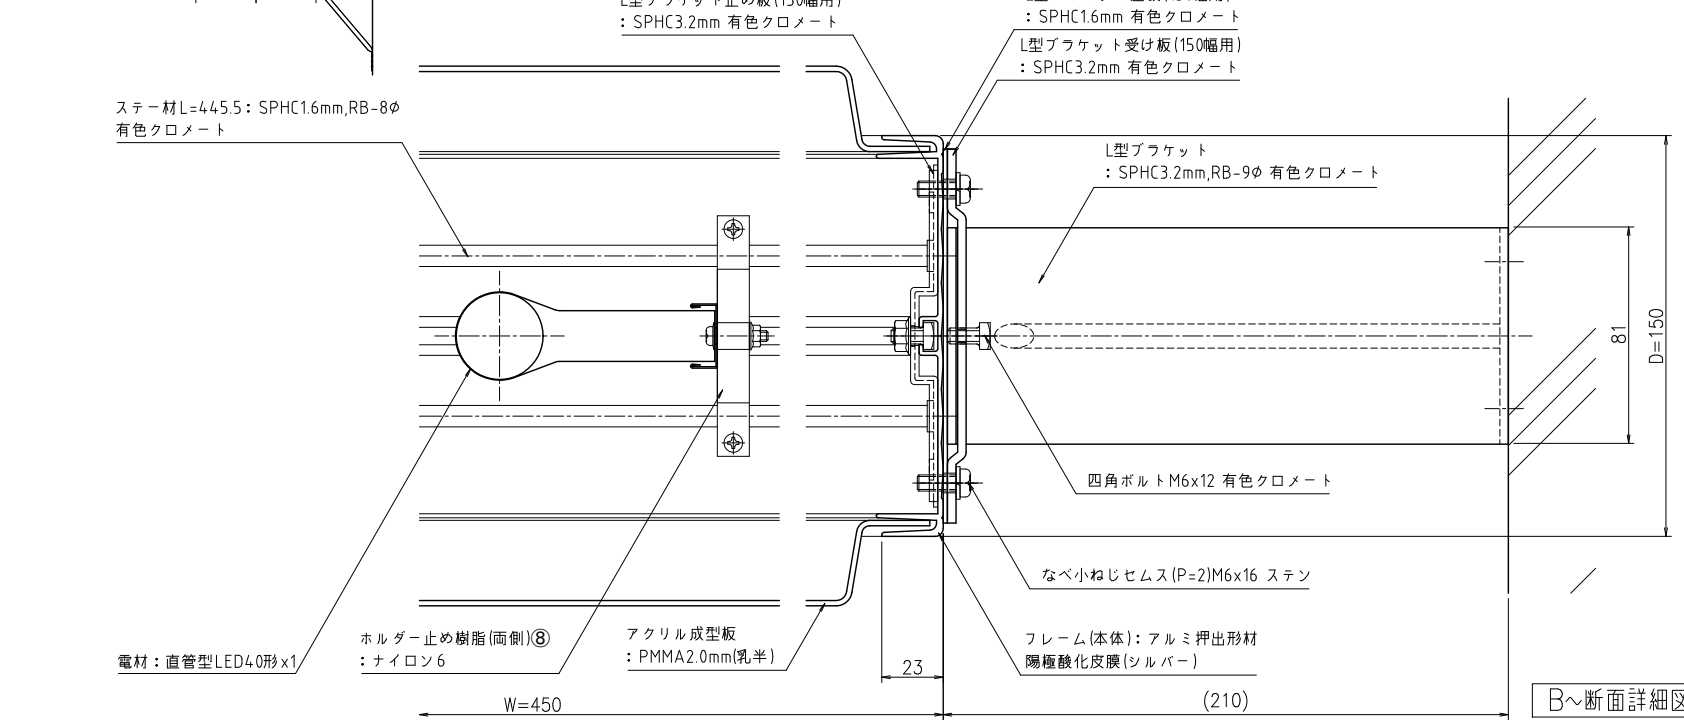

B~断面詳細図 1:2

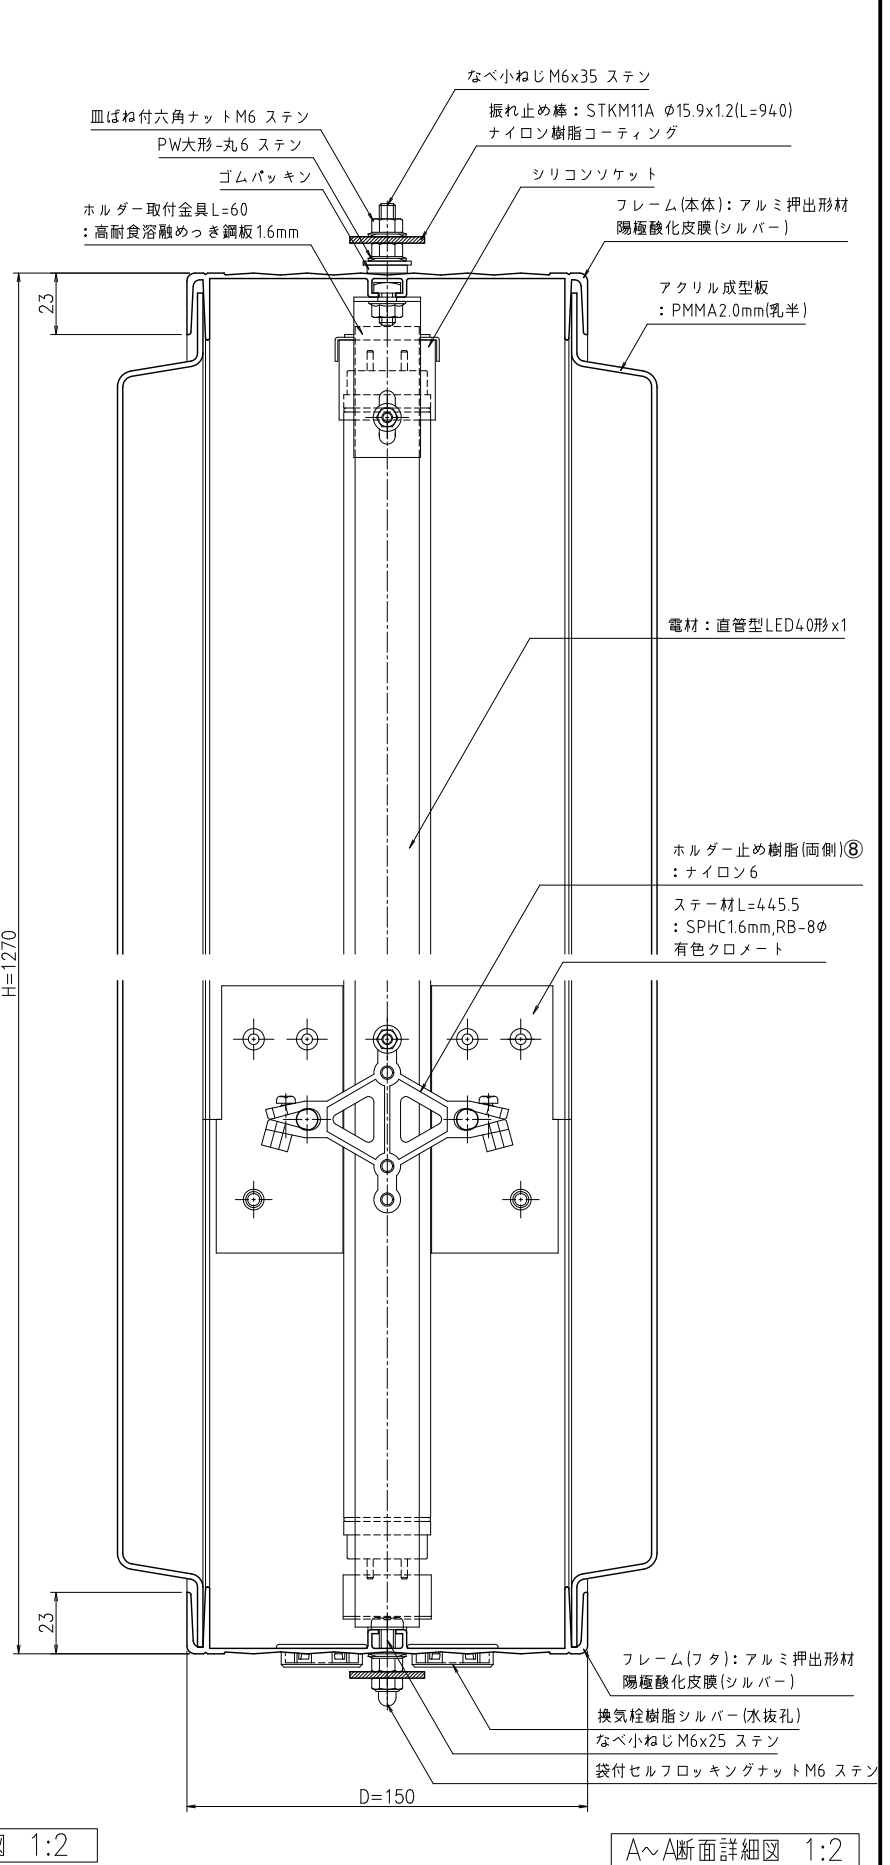

A~断面詳細図 1:2

△x			尺度	作成	2021.04.06	担当	検図	名称	図番
△x			1:20	制定	2021.06.22	石須	山崎	アルミ突出し看板 ADR-4515T-LED	BUAA0147
△x				廃止					1/1