




【平面図 S=1:20】

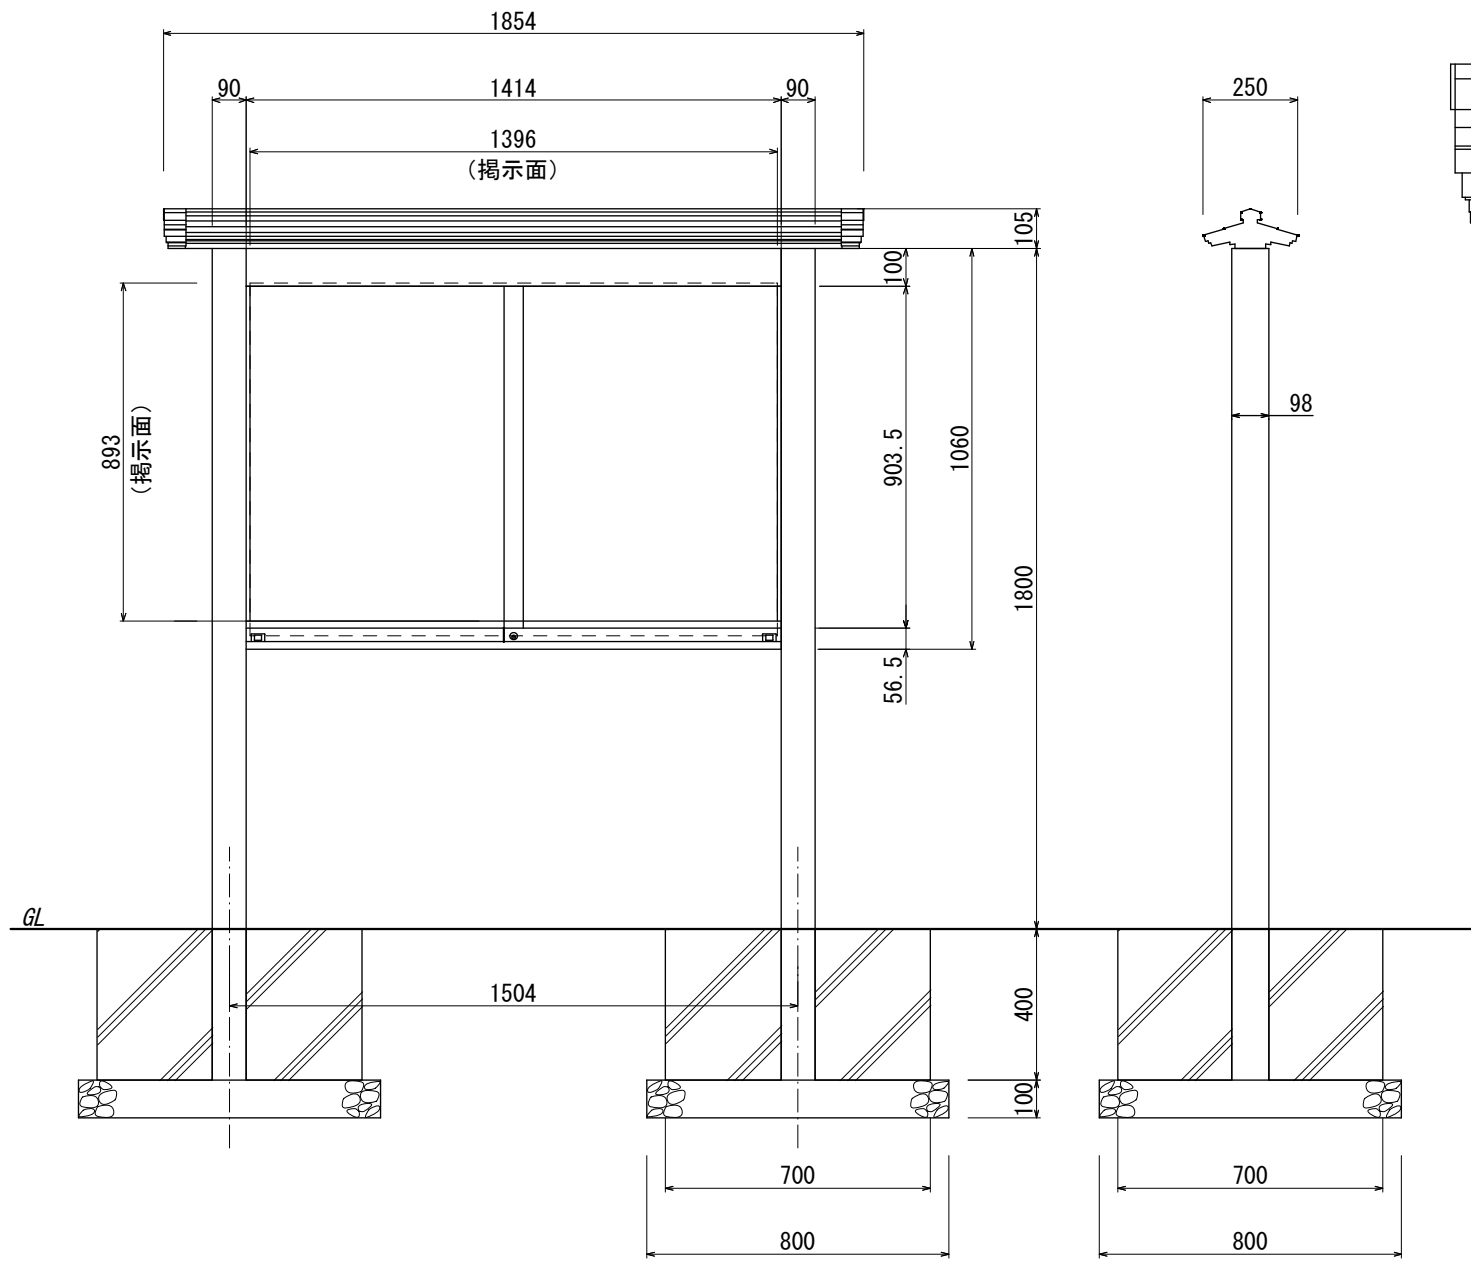


【正面図 S=1:20】

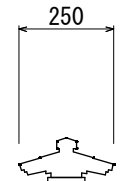


【側面図 S=1:20】

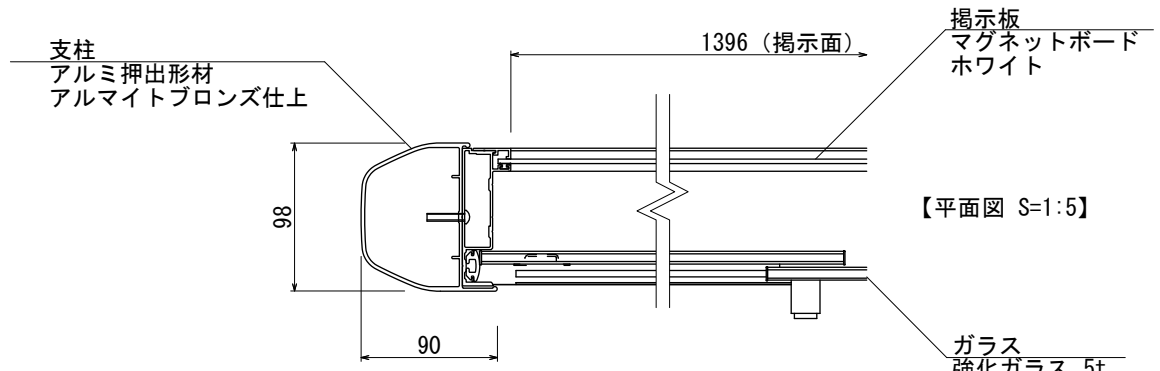

【平面図 S=1:5】

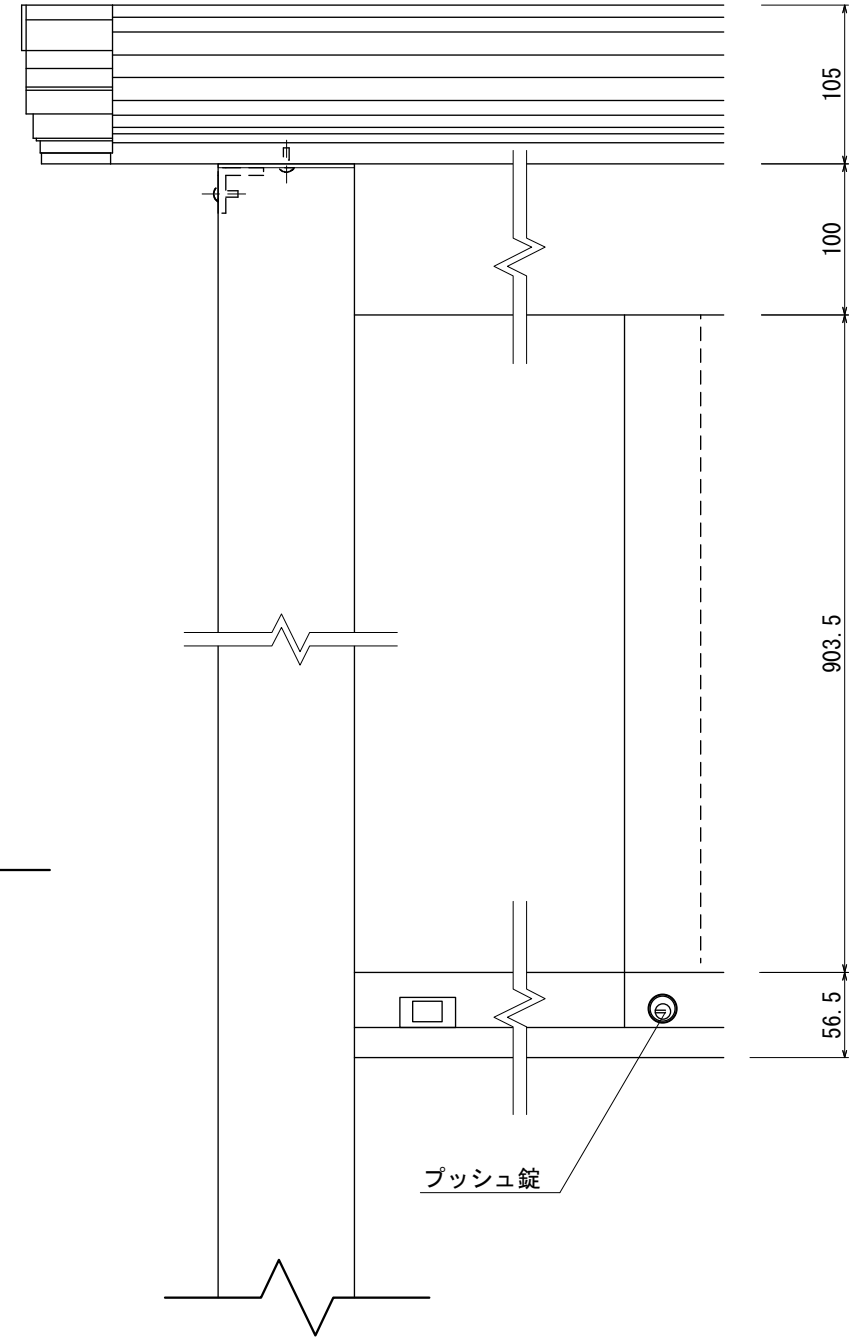

【正面図 S=1:5】

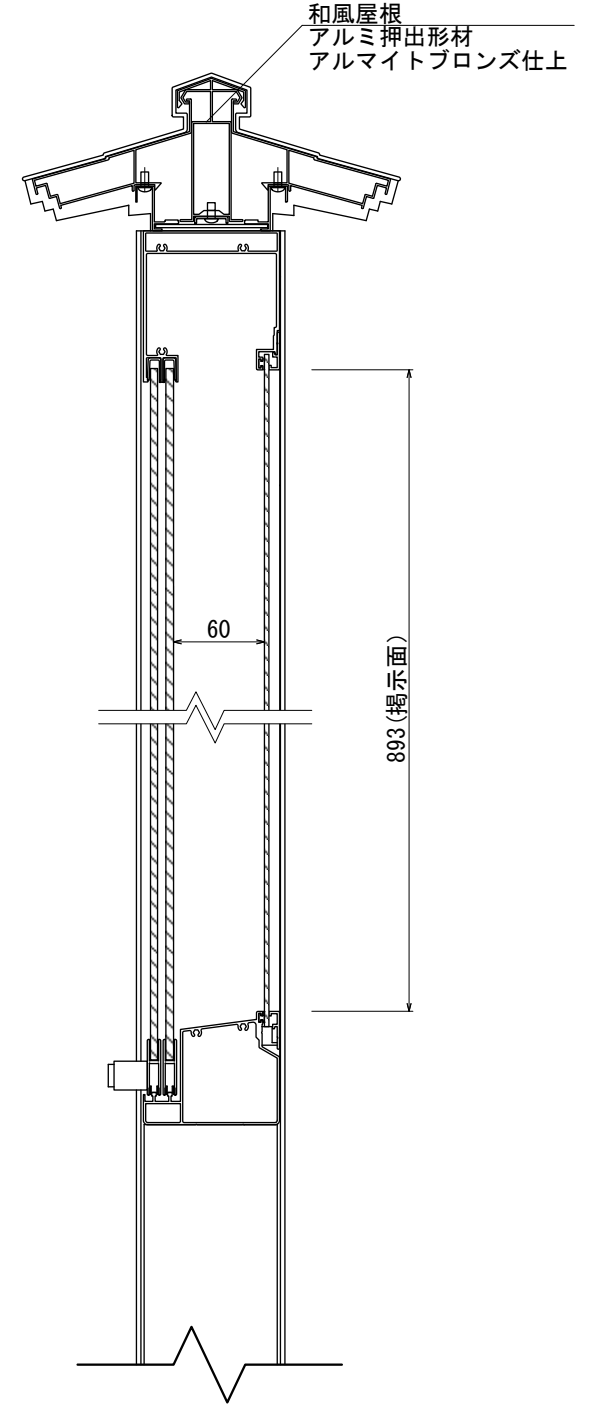

【側断面図 S=1:5】

| | | | | | | |
|-------------|----------------|-------|----|----|----|------|
| 図面番号 No. | 図面名称 アルミ掲示板 | 設計年月日 | 承認 | 設計 | 担当 | 設計基準 |
| | AGPY-1510/照明なし | | | | | |