
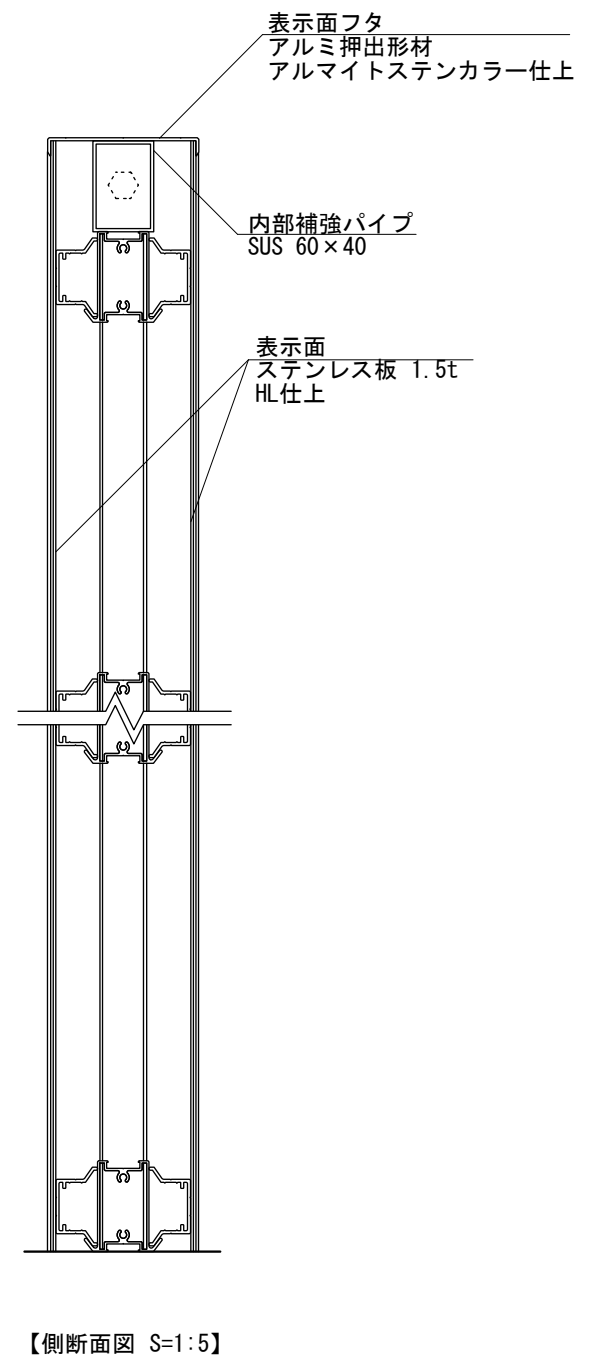
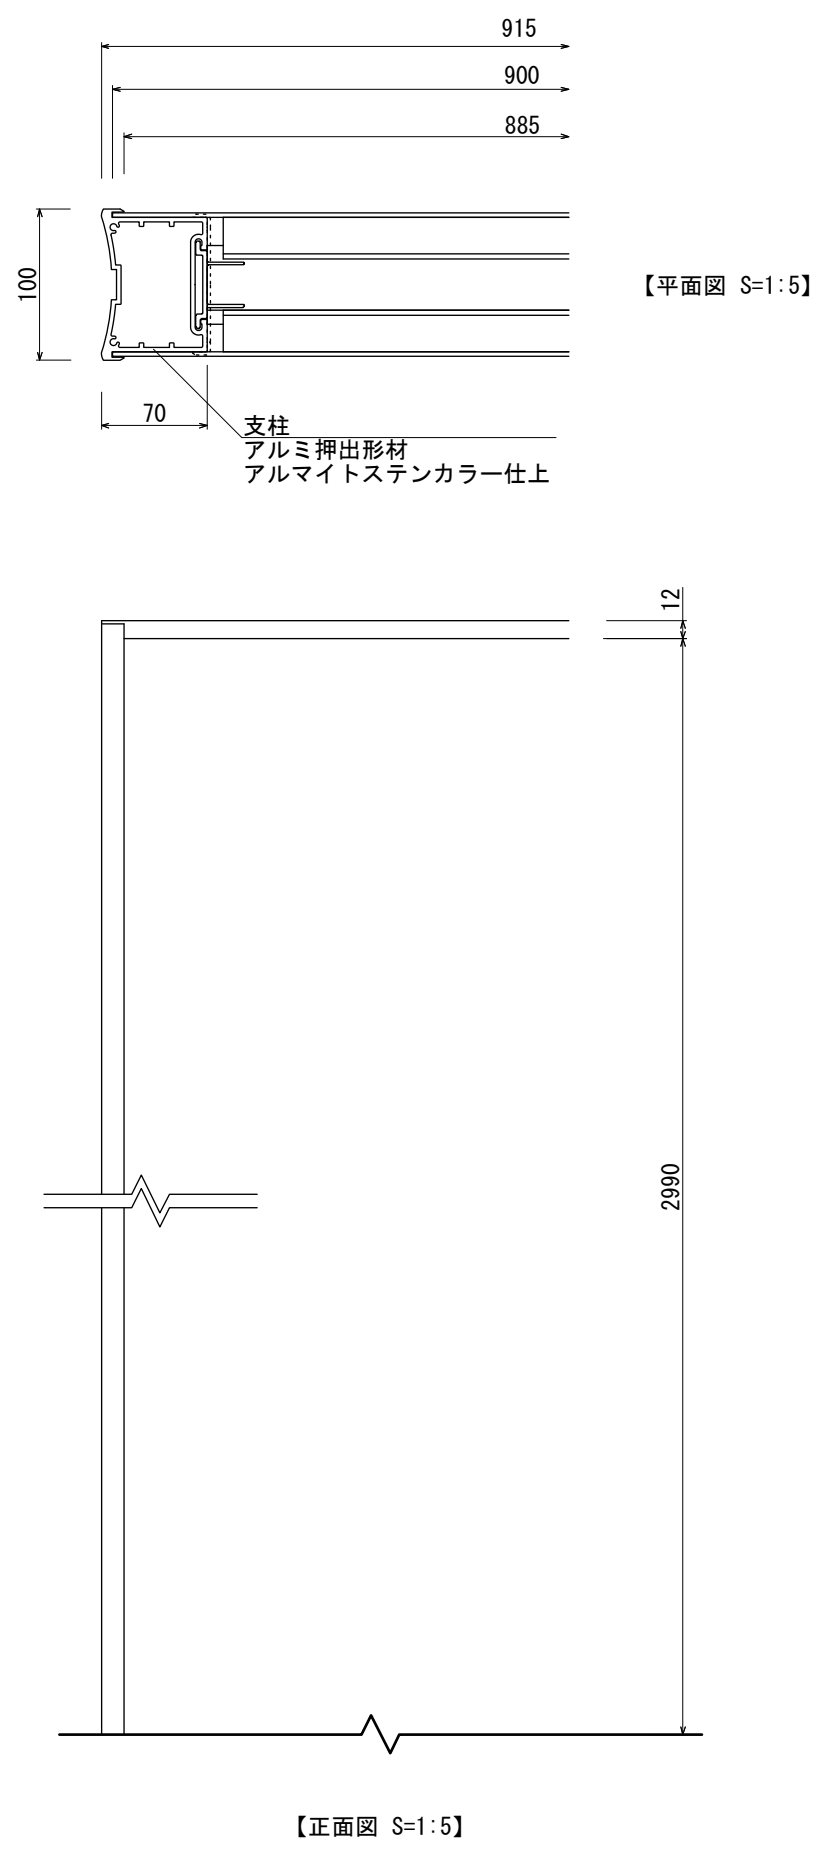


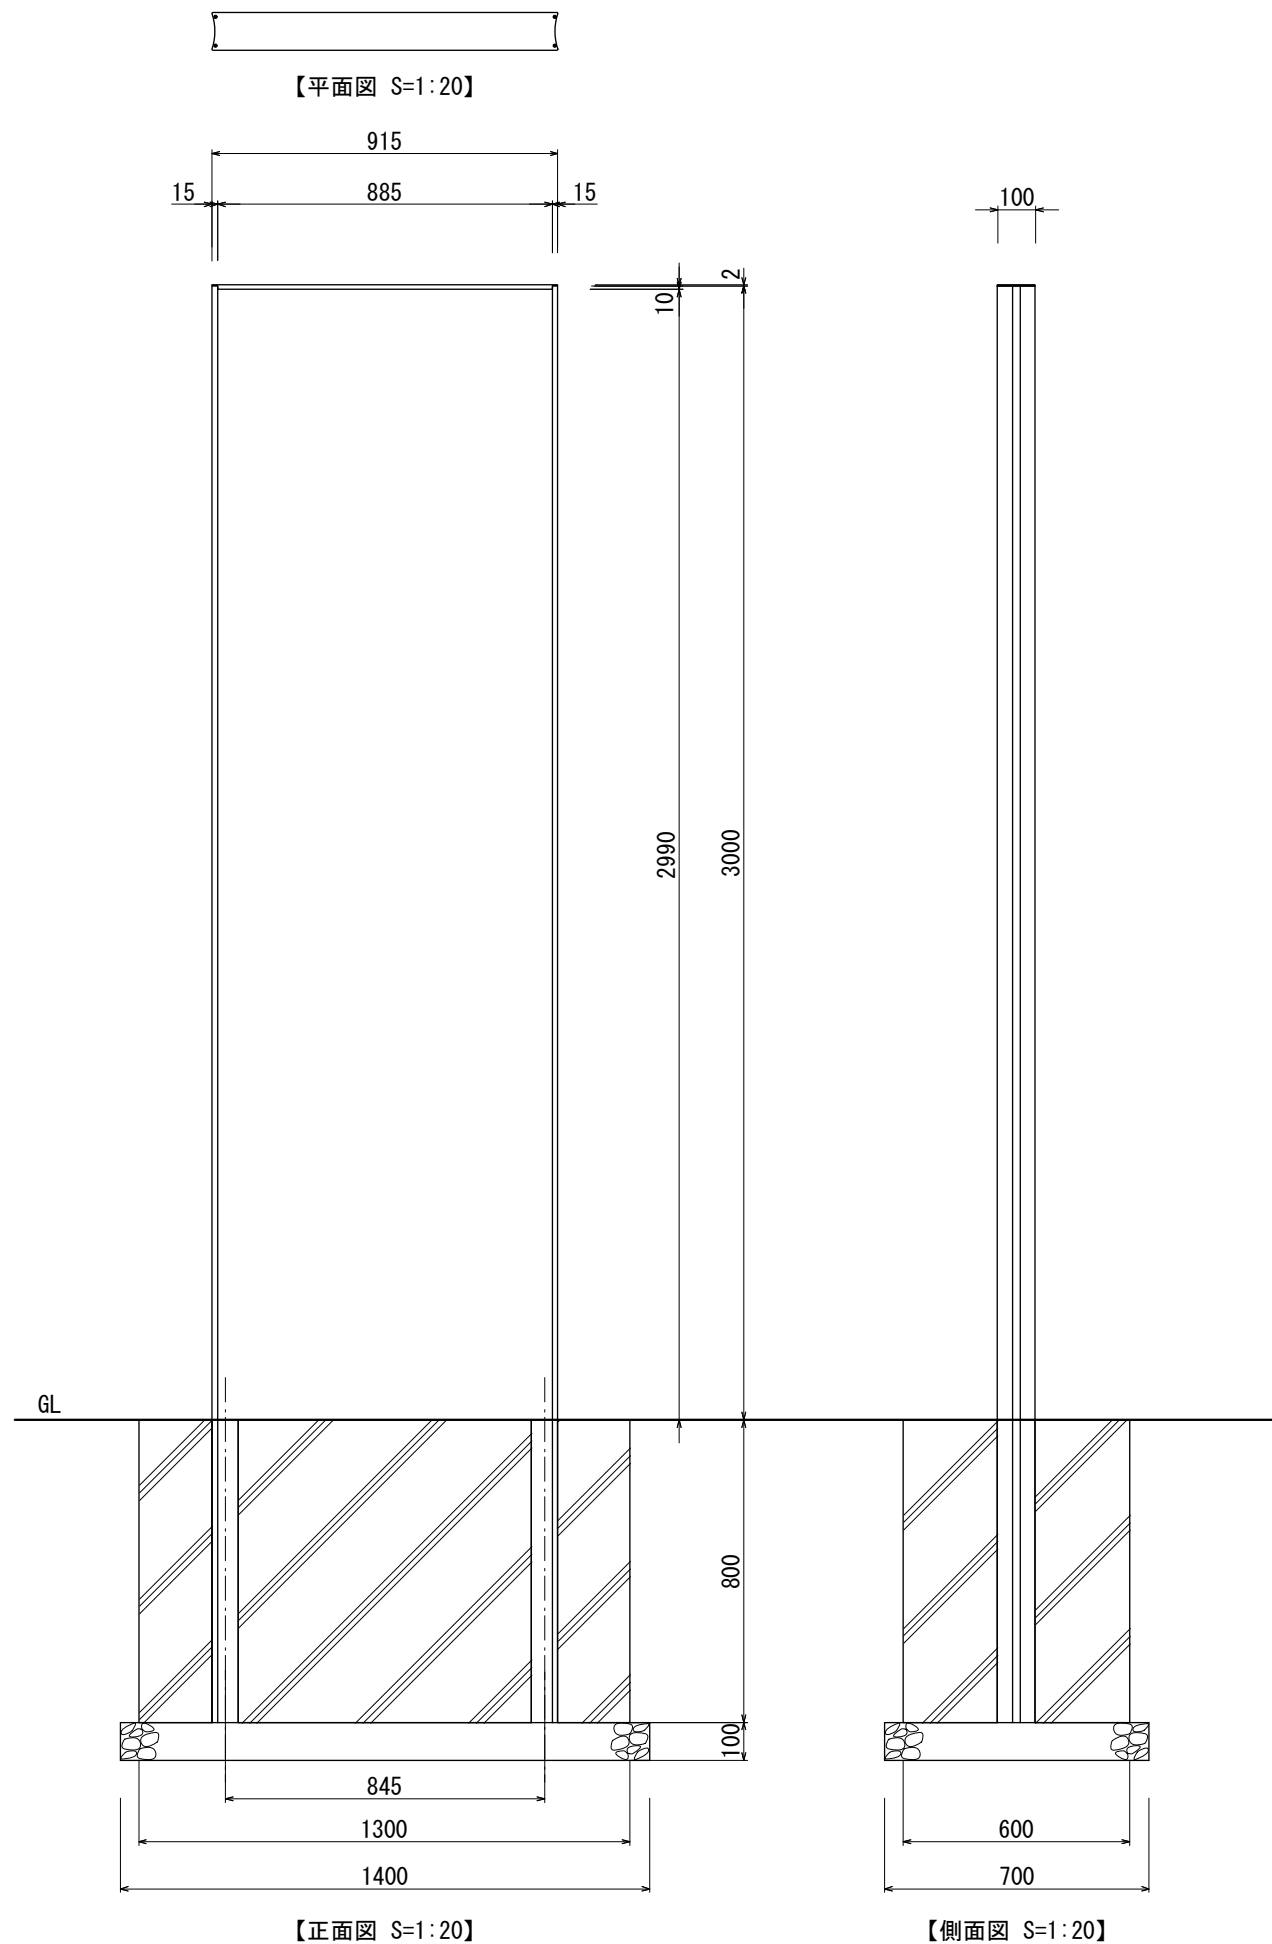

図面番号 No.	図面名称 ヒューストン	設計年月日		承認	設計	担当		設計基準 風速 34 m/s 長期地耐力 50 kN/m ²
	HD-9030							