



【平面図 S=1:10】

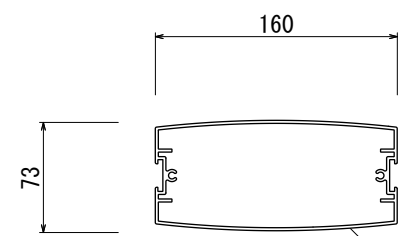


【平面図 S=1:5】

表示面
アルミ押出型材
アルマイトステンカラー仕上

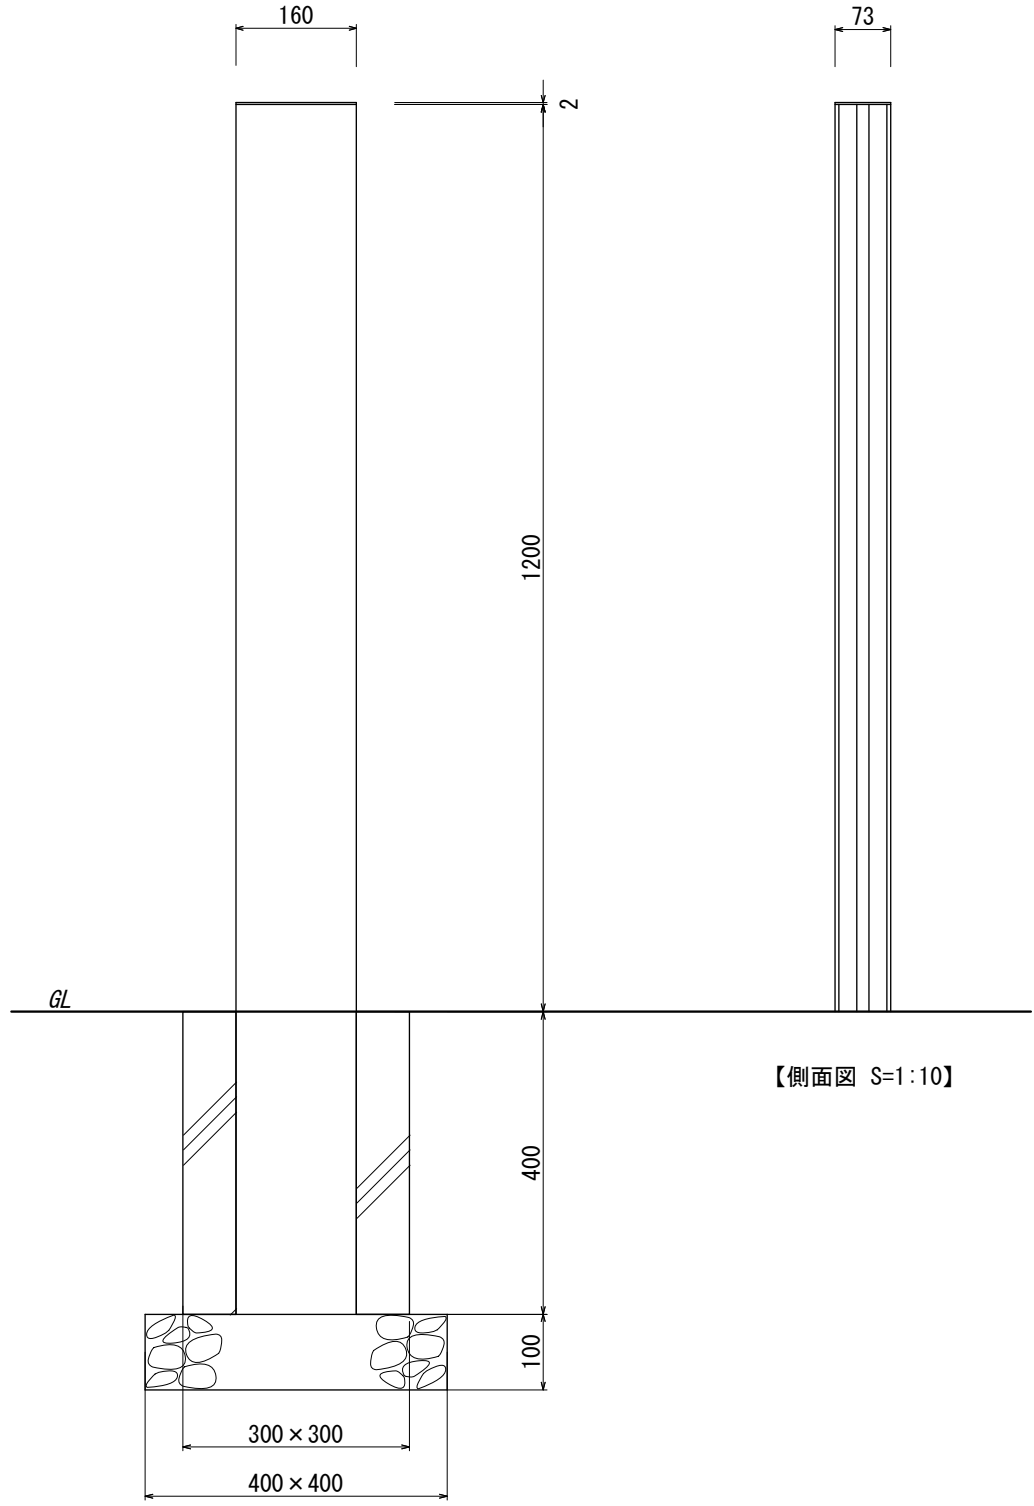


【正面図 S=1:10】

【側面図 S=1:10】

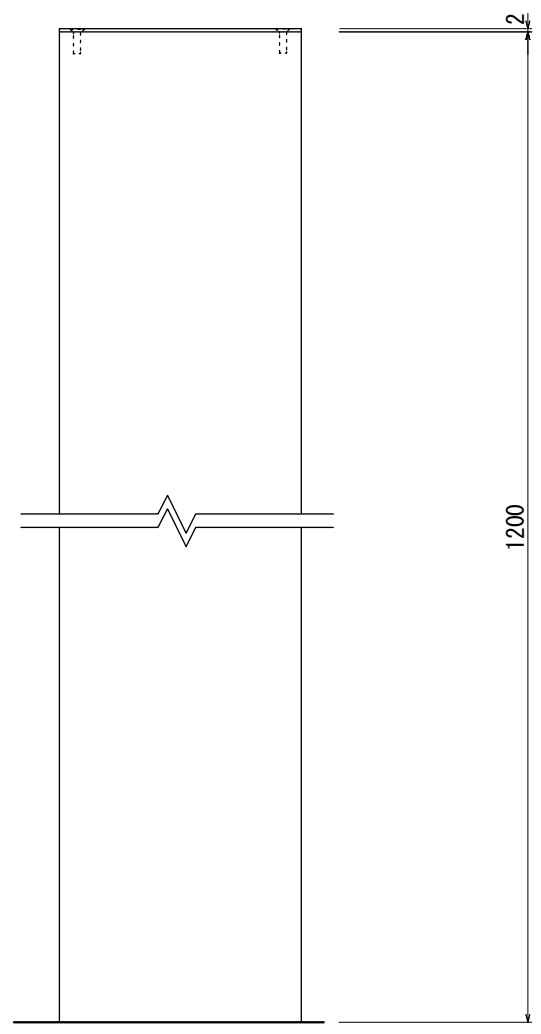

【正面図 S=1:5】

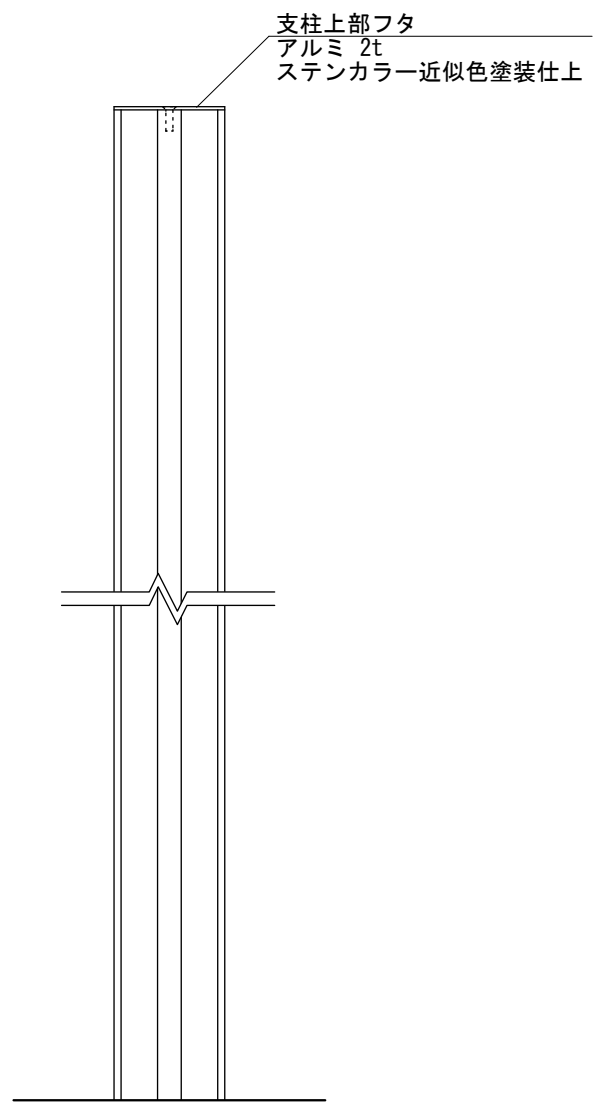

【側面図 S=1:5】

図面番号 No.	図面名称	DYNASTY	設計年月日	承認	設計	担当	設計基準 風速 34 m/s 長期地耐力 50 kN/m ²
		F-2					