





【平面図 S=1:20】

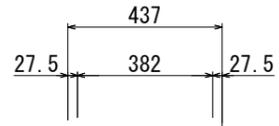

【正面図 S=1:20】

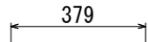

【側面図 S=1:20】

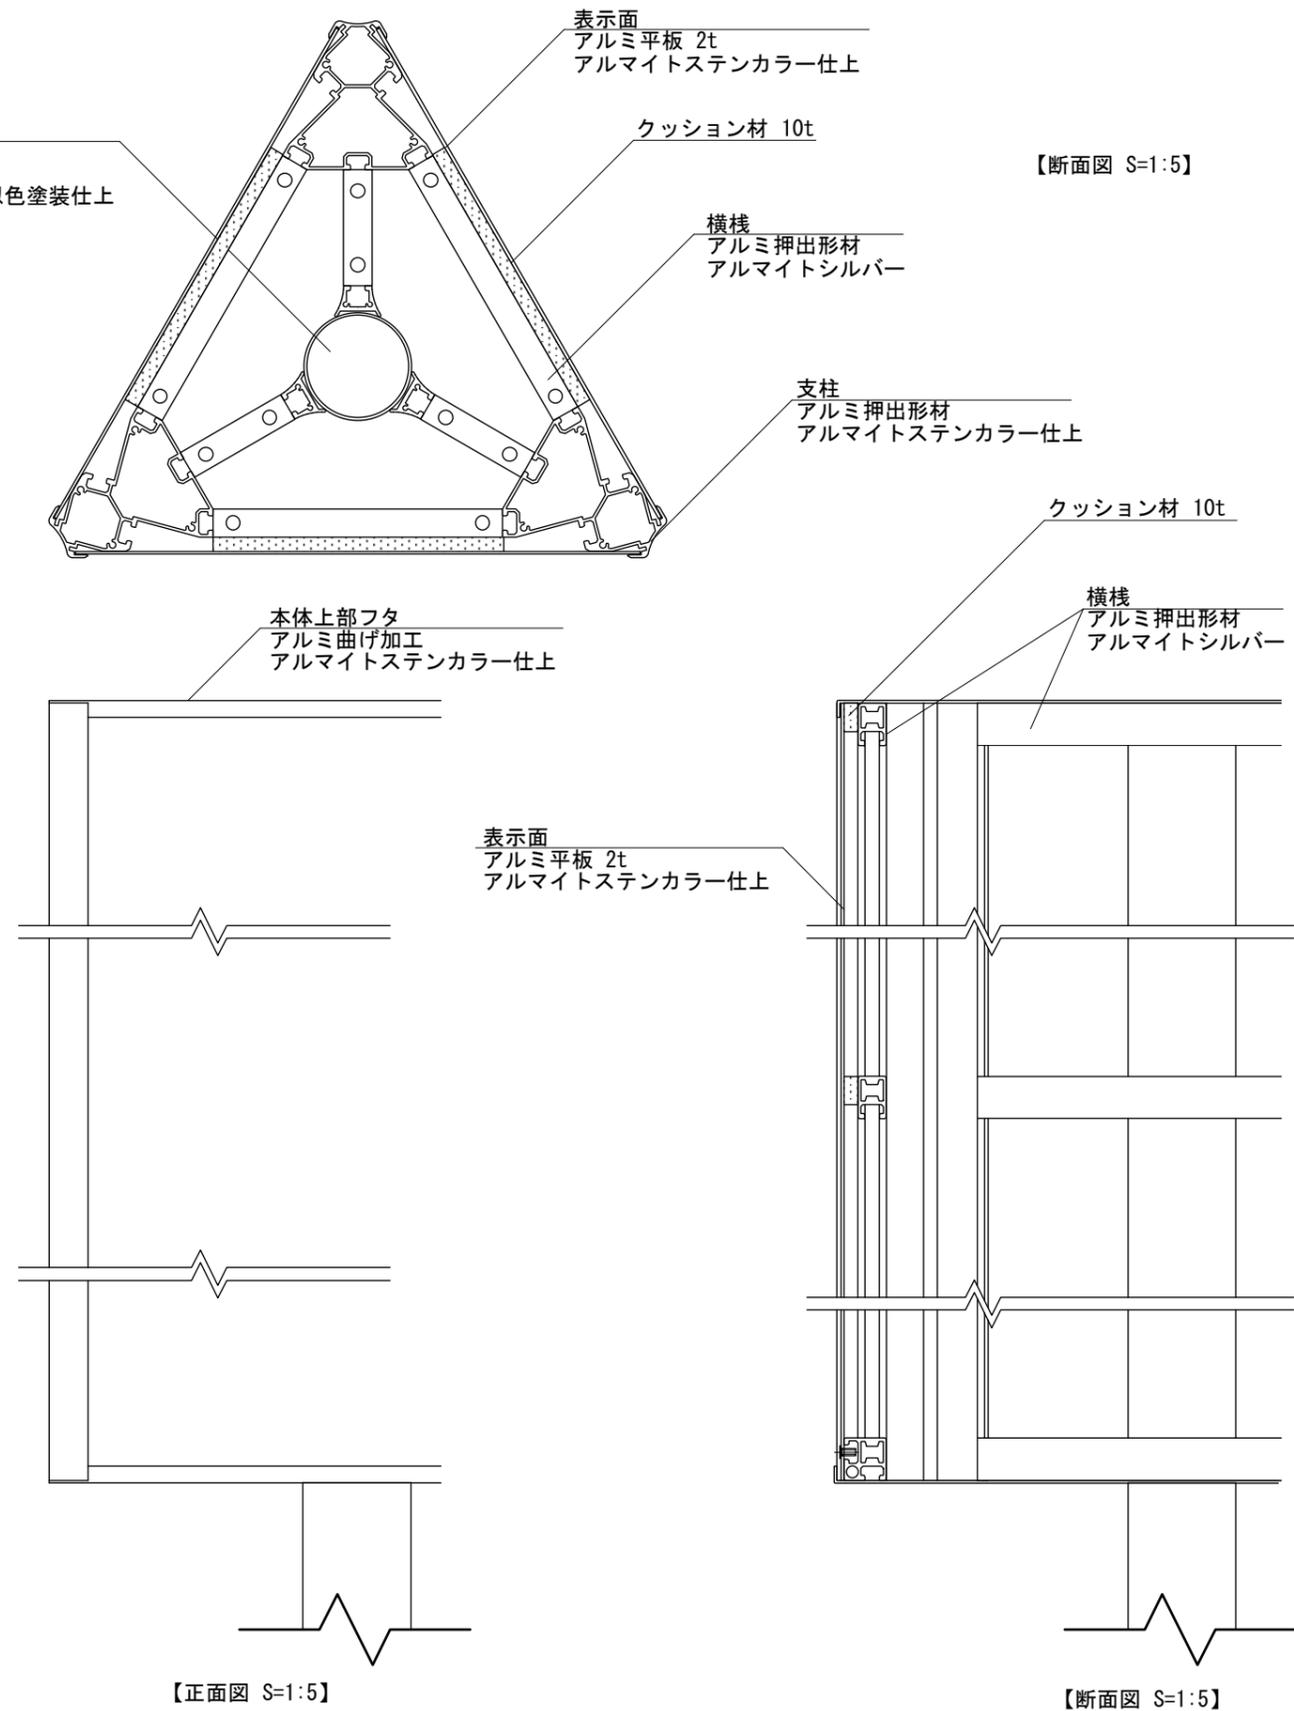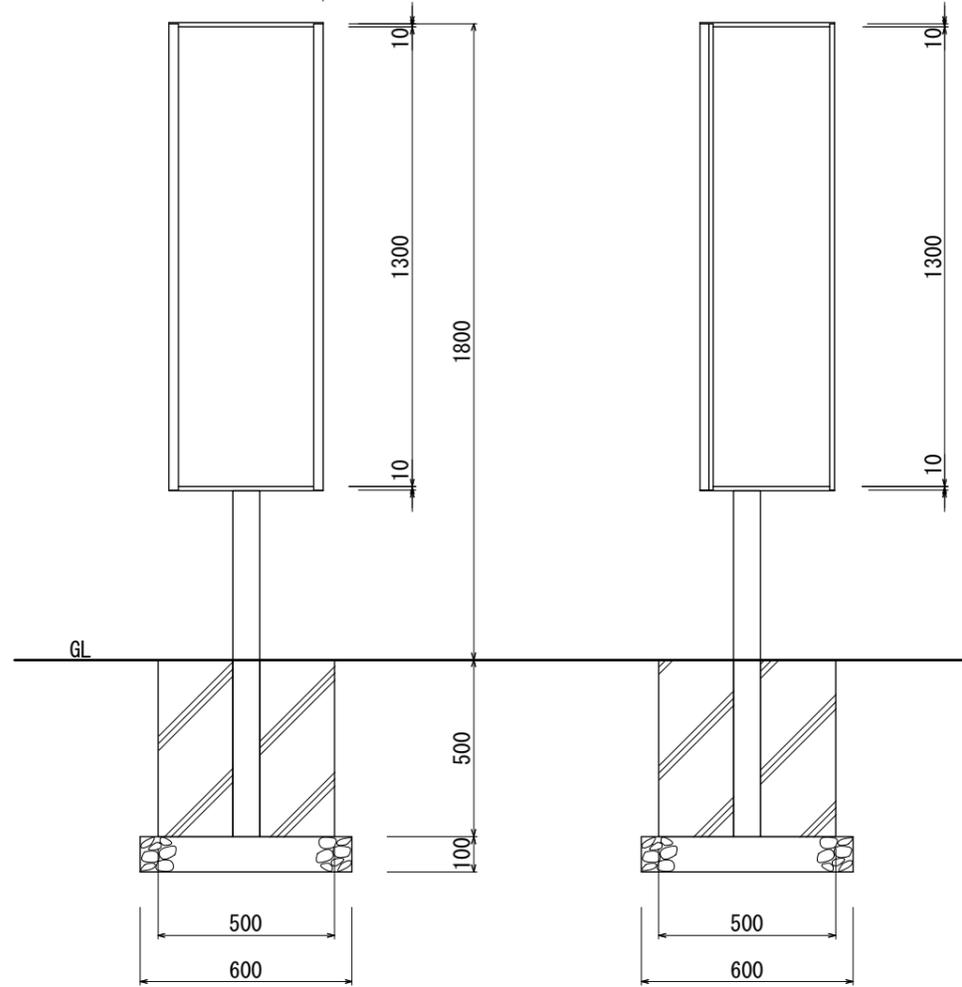

【断面図 S=1:5】

【正面図 S=1:5】

【断面図 S=1:5】

図面番号 No.	図面名称	トレス	設計年月日	承認	設計	担当	設計基準 風速 34 m/s 長期地耐力 50 kN/m ²
		TRX-4013P					