


【平面図 S=1:20】

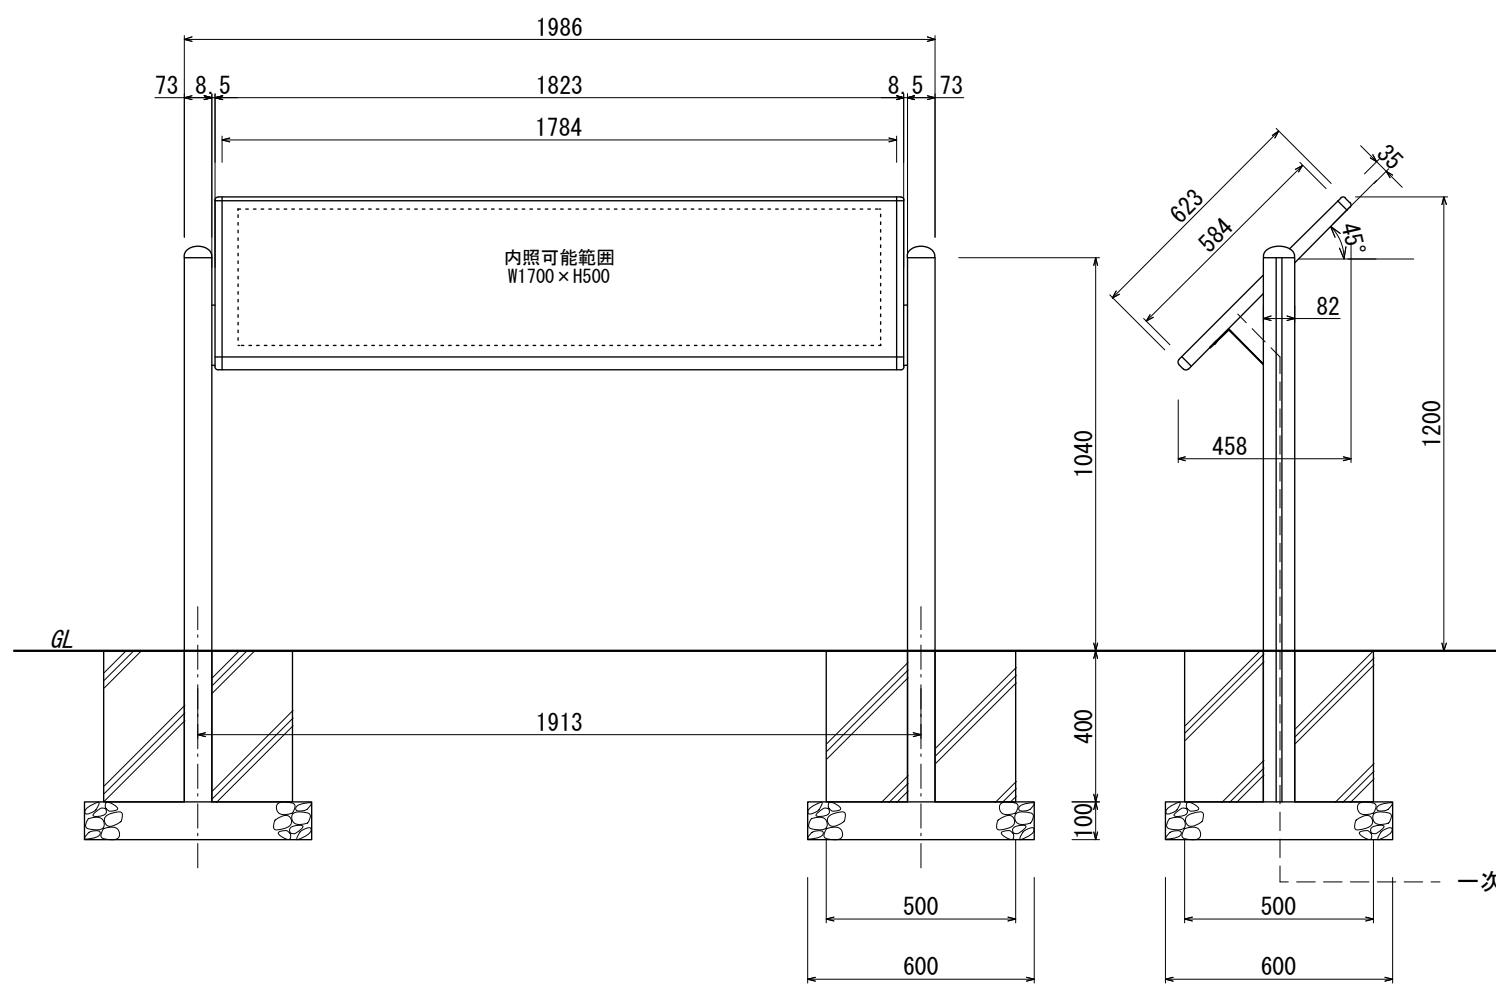

【正面図 S=1:20】


図面番号
No.

図面名称


アトランタ

設計年月日

LFAT-18060

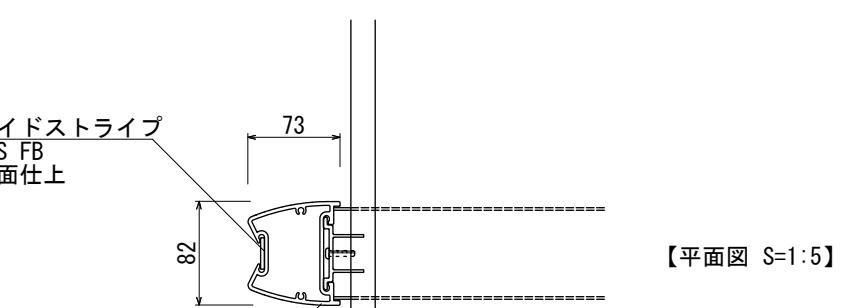

【平面図 S=1:5】

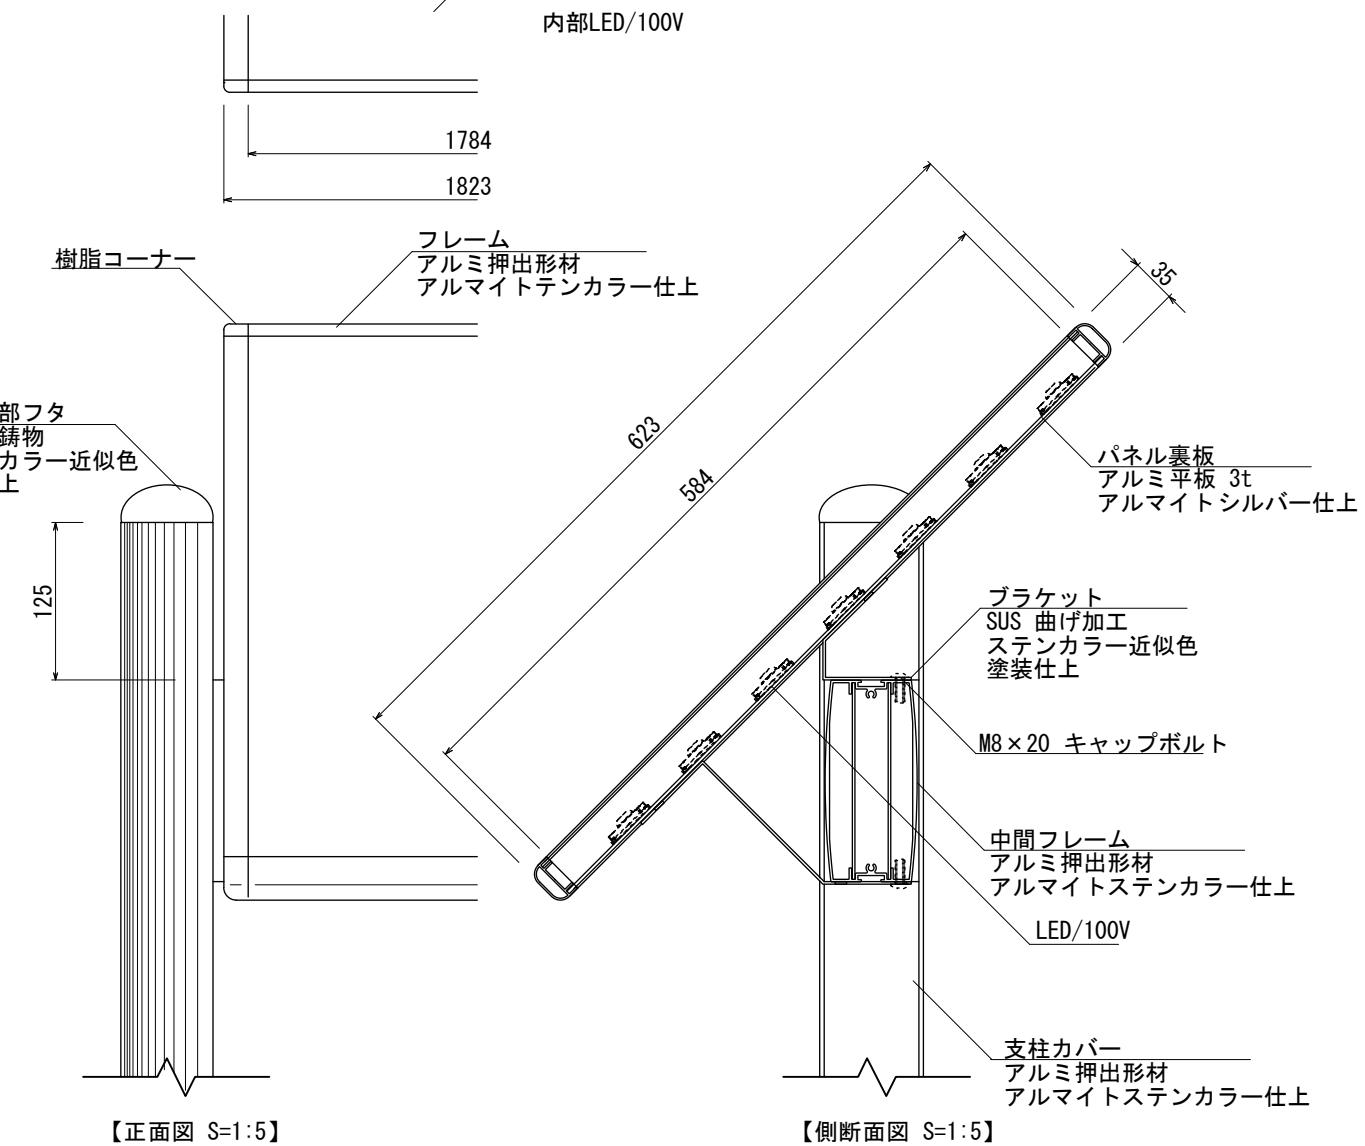

【側面図 S=1:20】

【正面図 S=1:5】

設計基準

風速 34 m/s

長期地耐力 50 kN/m²