



【平面図 S=1:20】

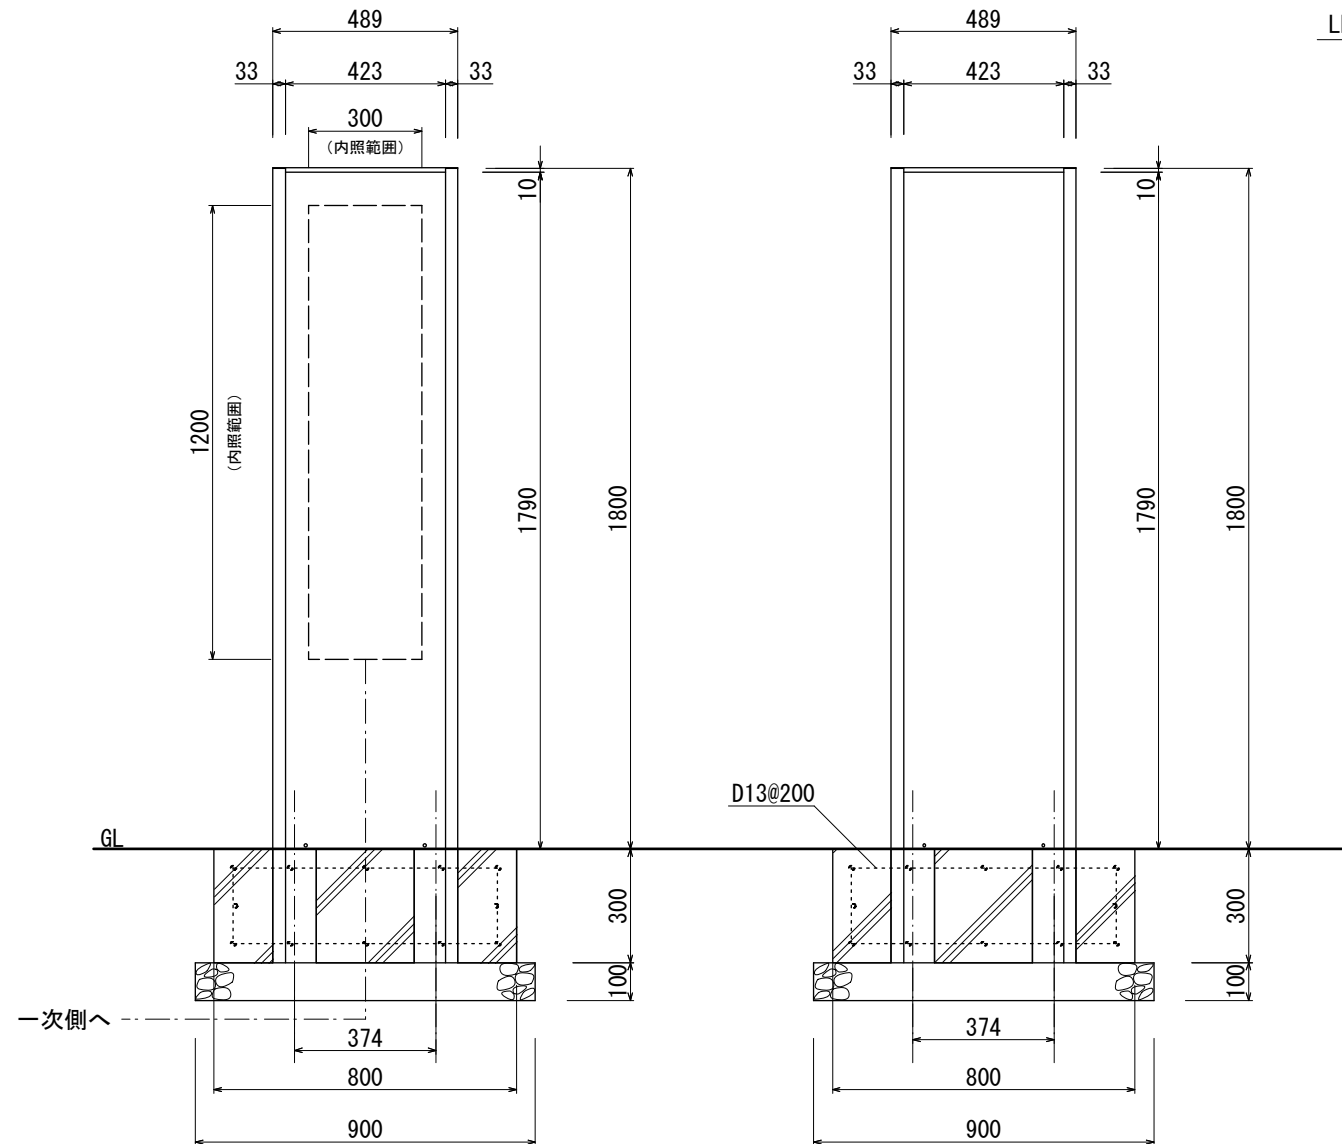


【正面図 S=1:20】

【側面図 S=1:20】

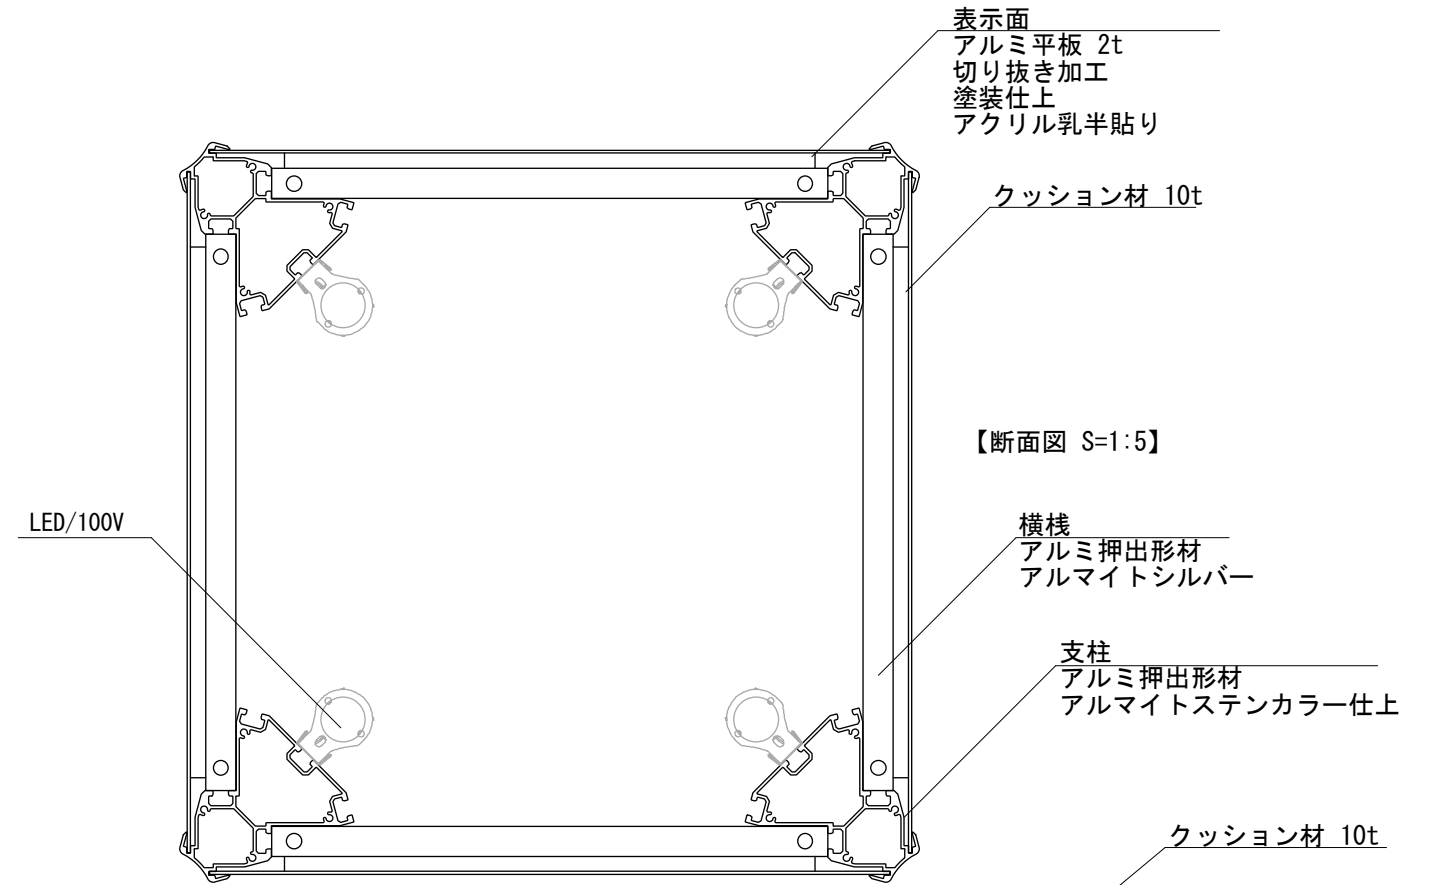

【断面図 S=1:5】

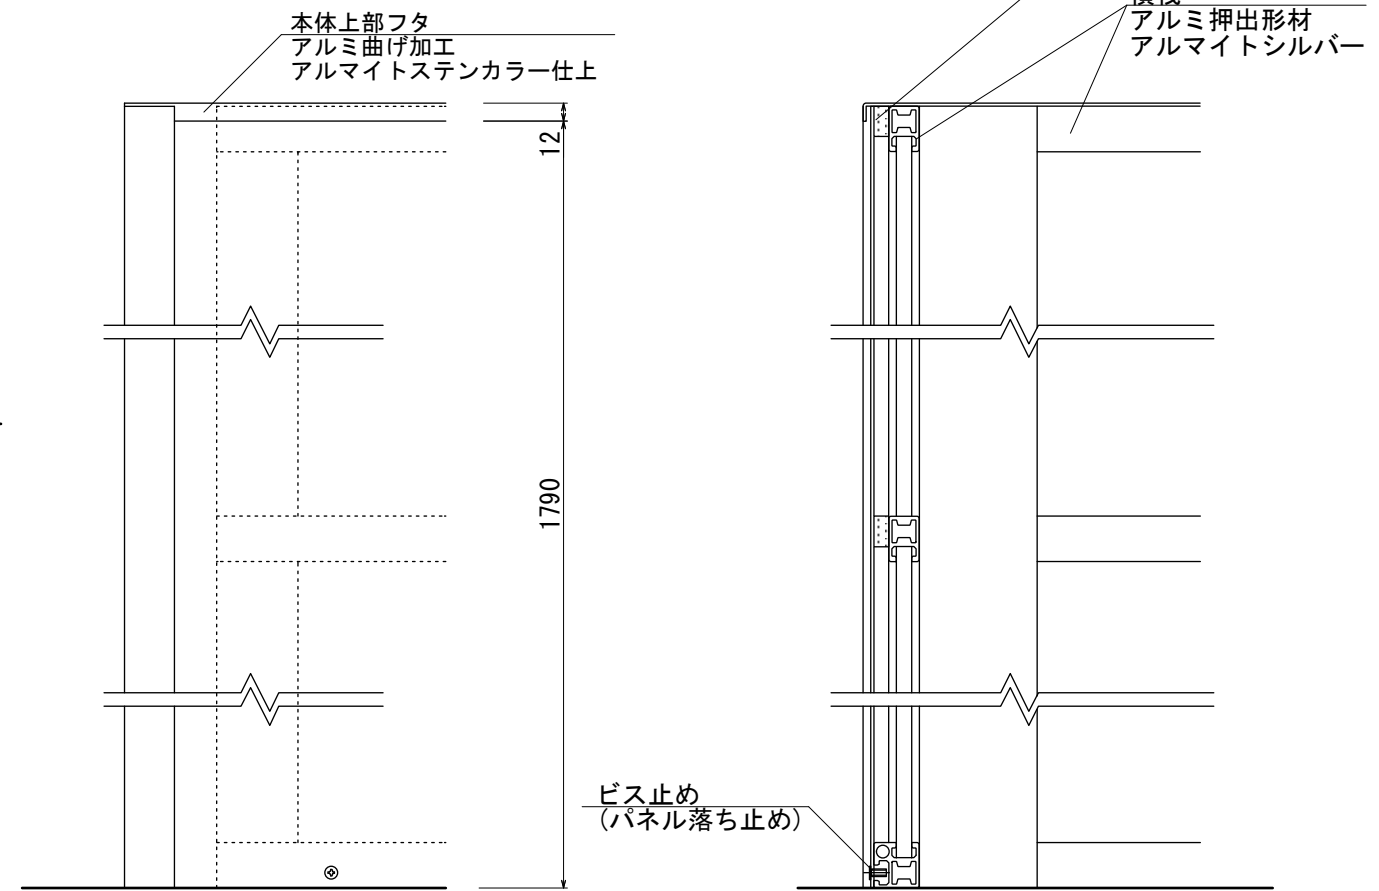

【正面図 S=1:5】

【断面図 S=1:5】

図面番号 No.	図面名称 クアトロ	設計年月日		承認	設計	担当		設計基準 風速 34 m/s 長期地耐力 50 kN/m ²
	QRX-4518-L							