

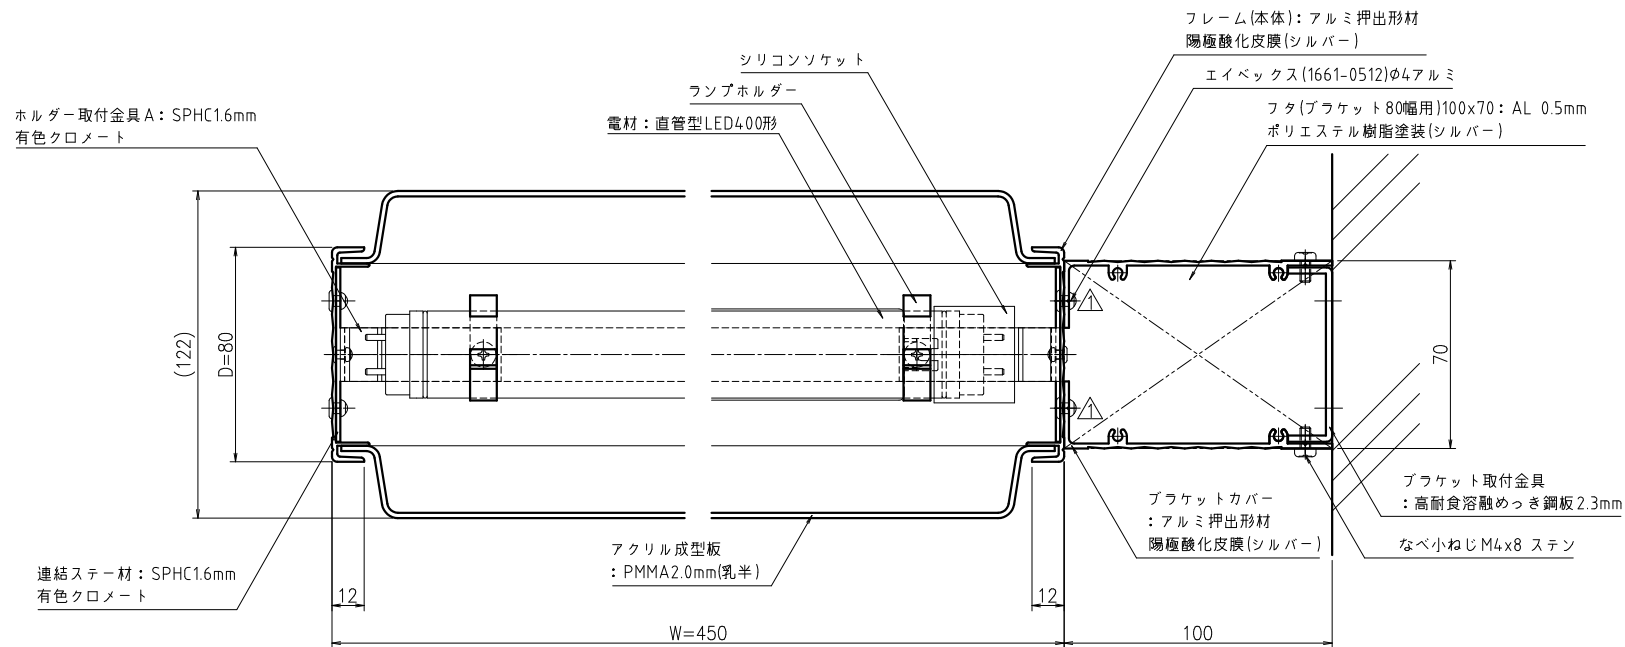
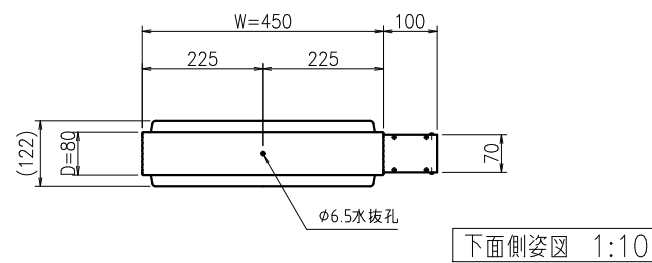
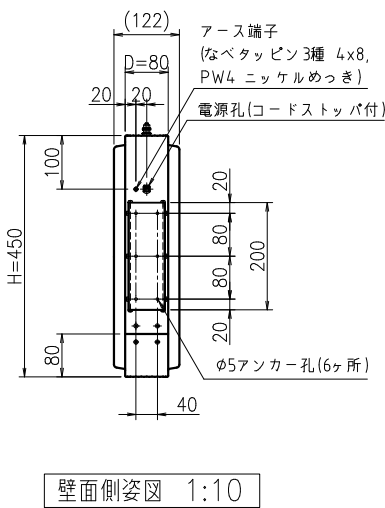
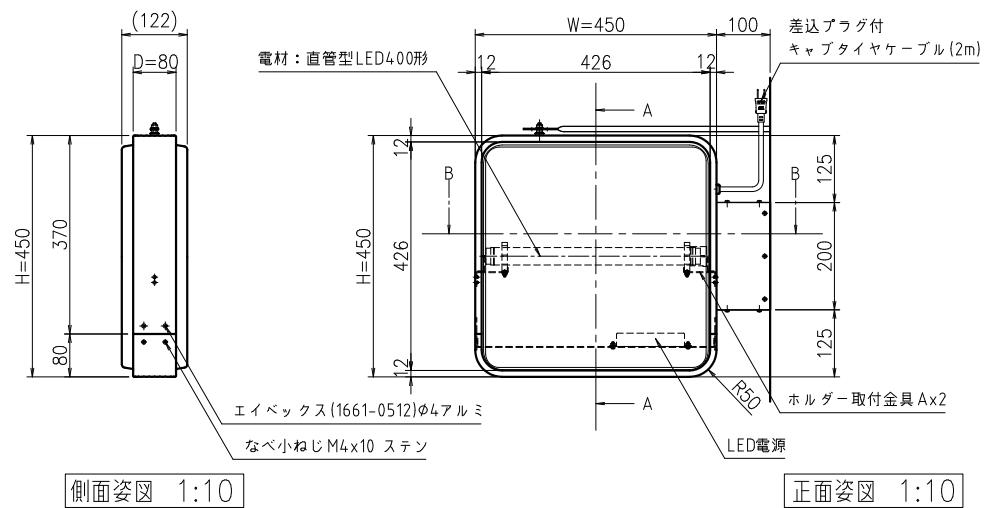


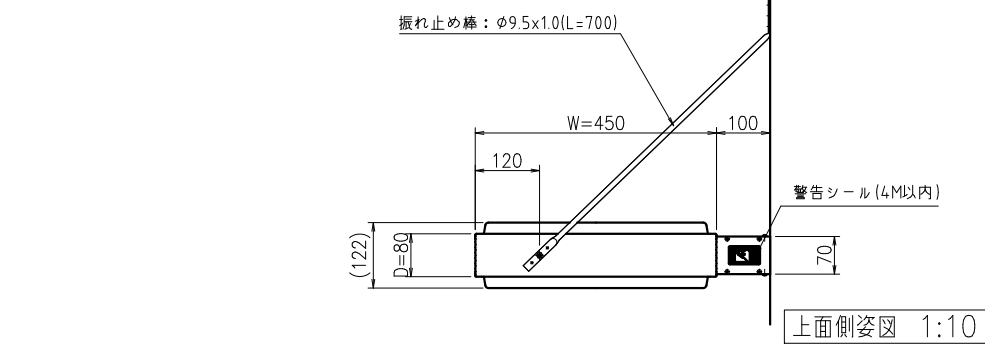

B~B断面詳細図 1:2

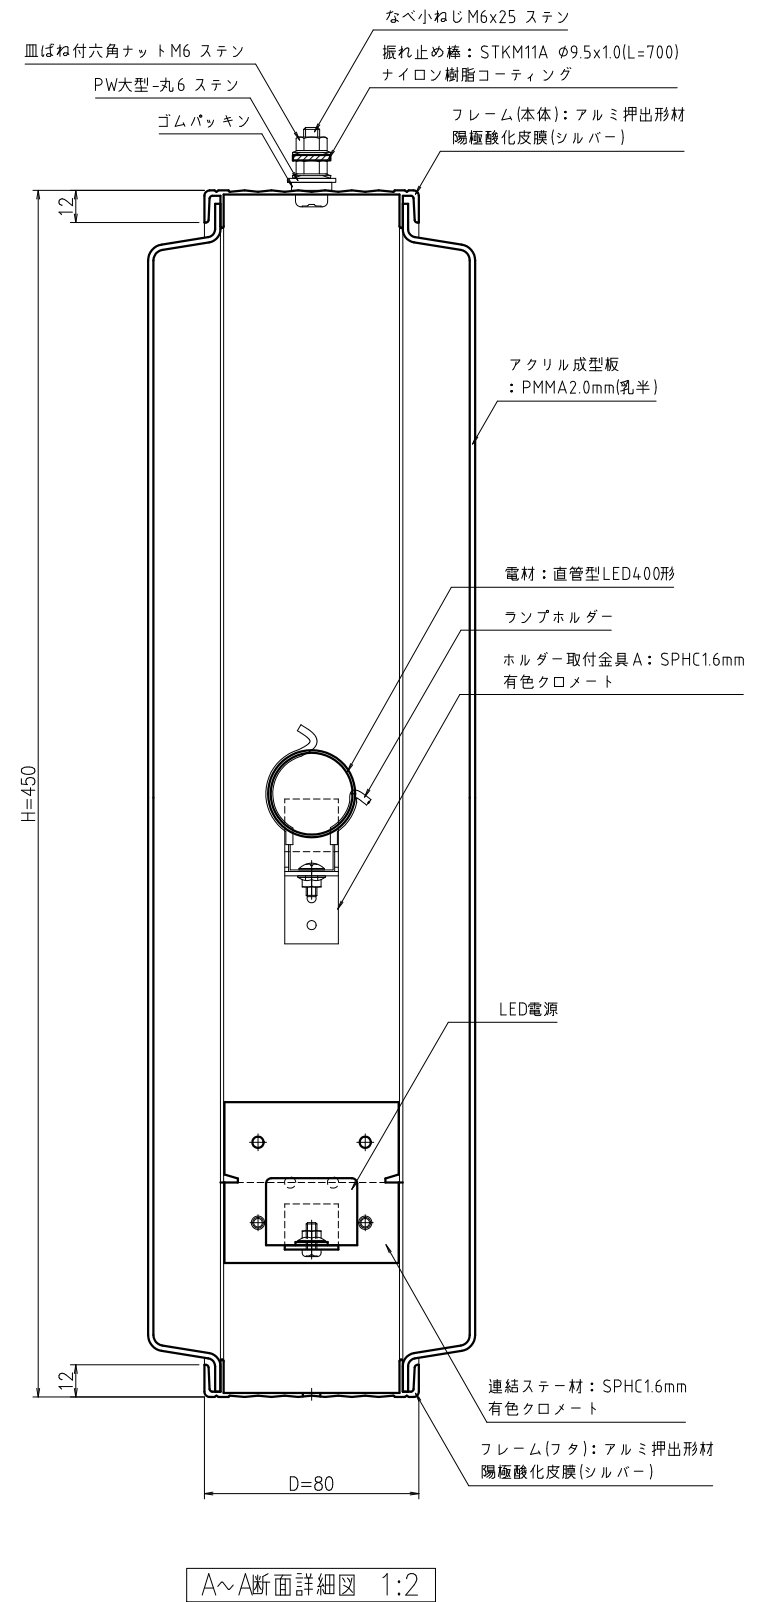

△x				尺度	作成	2021.04.06	担当	検図	名称	図番
△x				1:10	制定	2021.07.20	石須	山崎	アルミ突出し看板 ADR-1508T-LED	BUAA0139 K
△x	2021.07.15	石須	リベット取付方向訂正		廃止					1/1
日付 担当者 記事										