

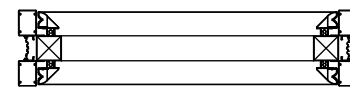


【平面図 S=1:30】

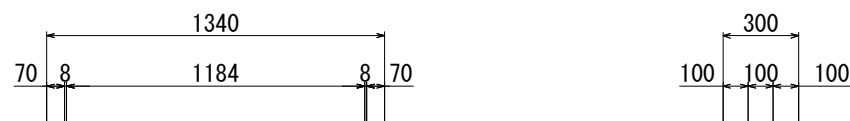

【断面図 S=1:30】

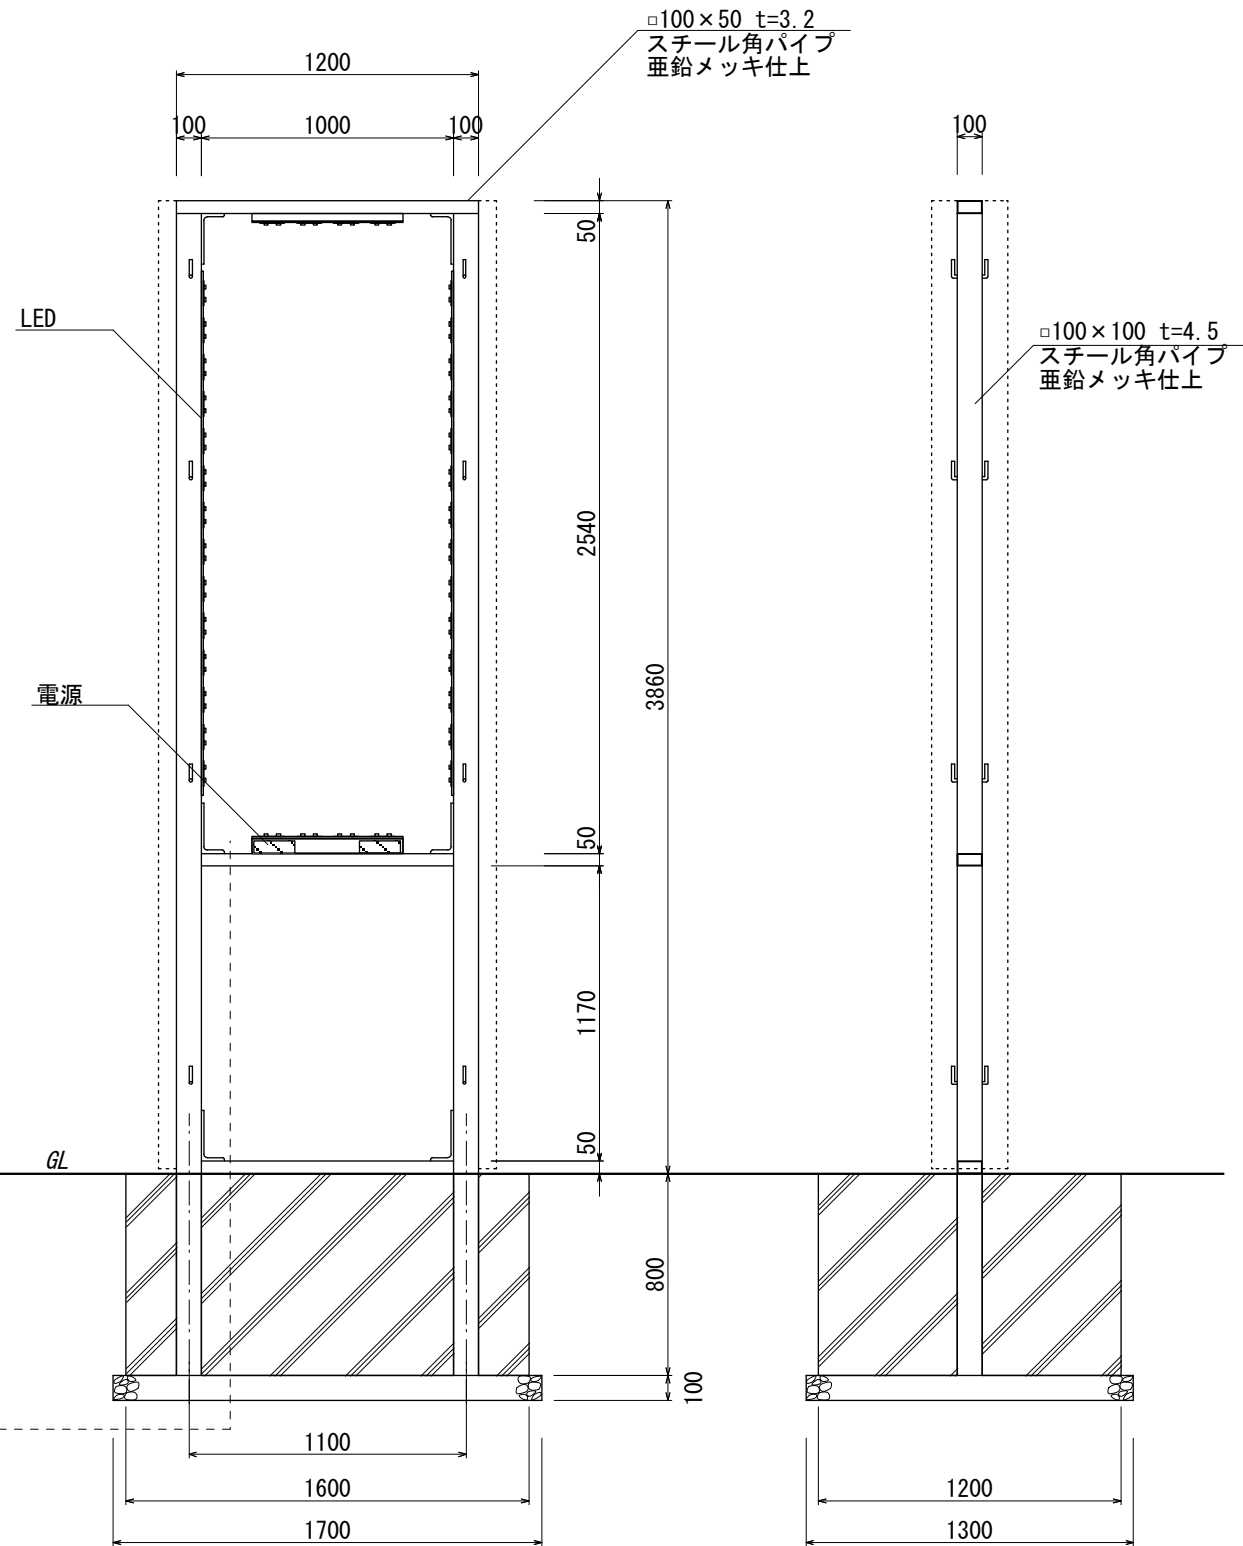

【正面図 S=1:30】

【側面図 S=1:30】

【鉄骨正面図 S=1:30】

【鉄骨断面図 S=1:30】

図面番号 No.	図面名称	設計年月日		承認	設計	担当		設計基準
	スクープ							
	SCP-12040K							風速 34 m/s 長期地耐力 50 kN/m ²