
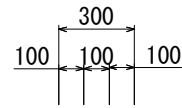



【平面図 S=1:30】

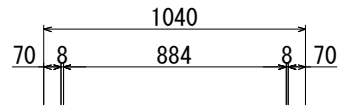

FFシート  
ポリエステル系  
PVC加工


支柱カバー  
アルミ押出型材  
アルマイトステンカラー仕上

腰板パネル  
アルミ平板曲げ加工 t=2  
アルマイトステンカラー仕上

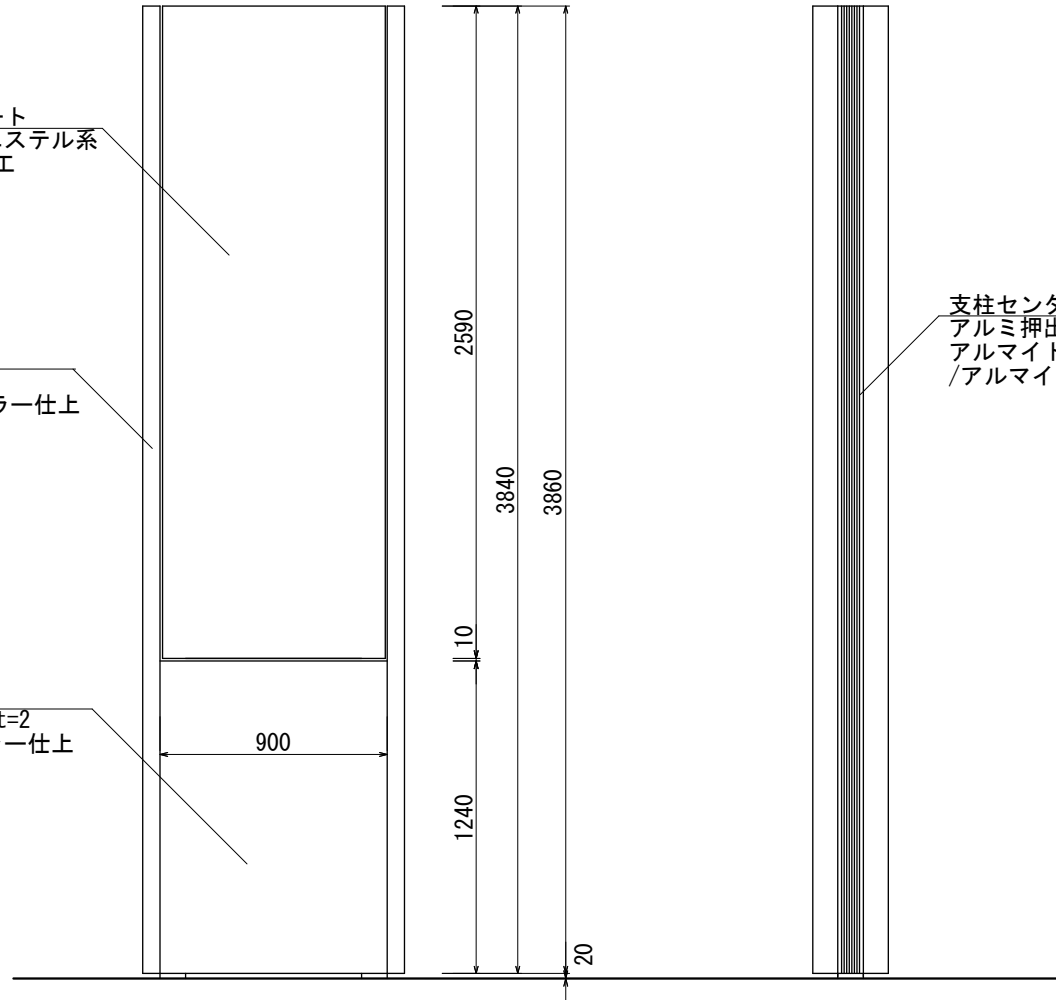


【正面図 S=1:30】

【側面図 S=1:30】

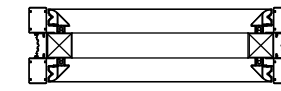

【断面図 S=1:30】

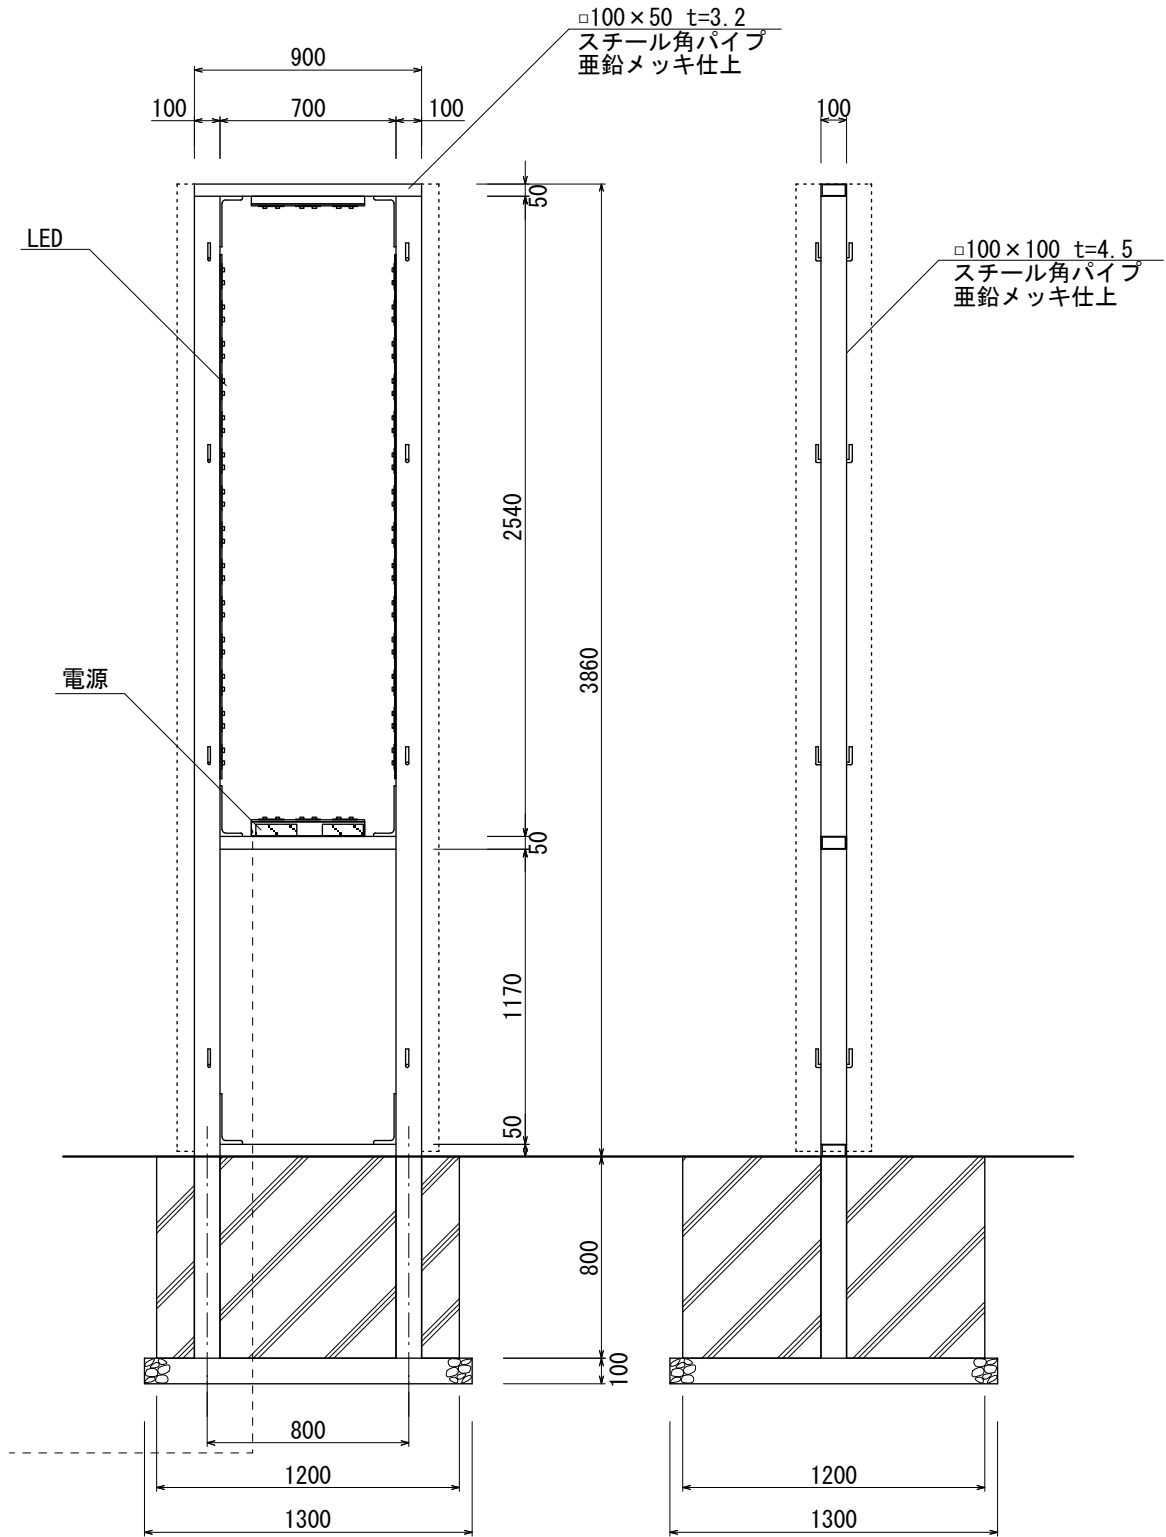

【鉄骨正面図 S=1:30】

【鉄骨断面図 S=1:30】

|      |           |      |       |    |    |    |   |
|------|-----------|------|-------|----|----|----|---|
| 図面番号 | 図面名称      | スクープ | 設計年月日 | 承認 | 設計 | 担当 | 設計基準                                    |
| No.  | SCP-9040K |      |       |    |    |    | 風速 34 m/s<br>長期地耐力 50 kN/m <sup>2</sup> |