



【平面図 S=1:30】

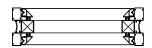

【断面図 S=1:30】

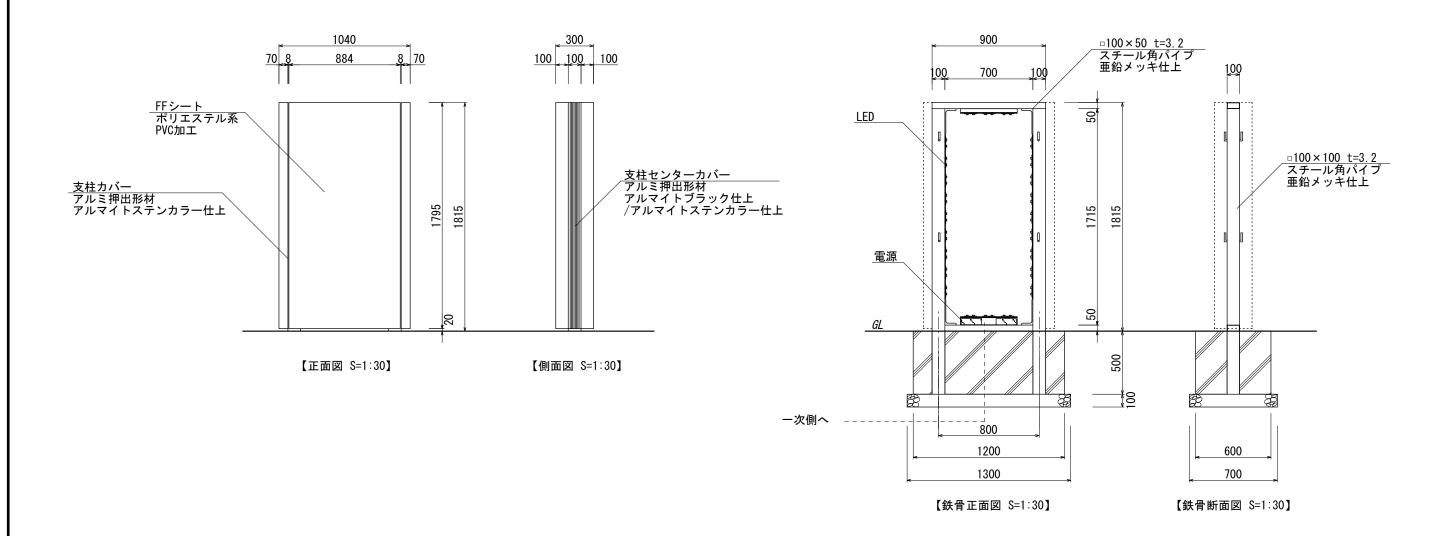

図面番号	図面名称 スクープ	設計年月日	承認	設計	担当	設計基準		04 /
l	COD 0010F	-					風迷 長期地耐力	34 m/s 50 kN/m²
No.	SCP-9018F						<b>大</b>	SO KIN/ III