




【平面図 S=1:40】

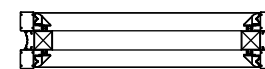

【断面図 S=1:40】

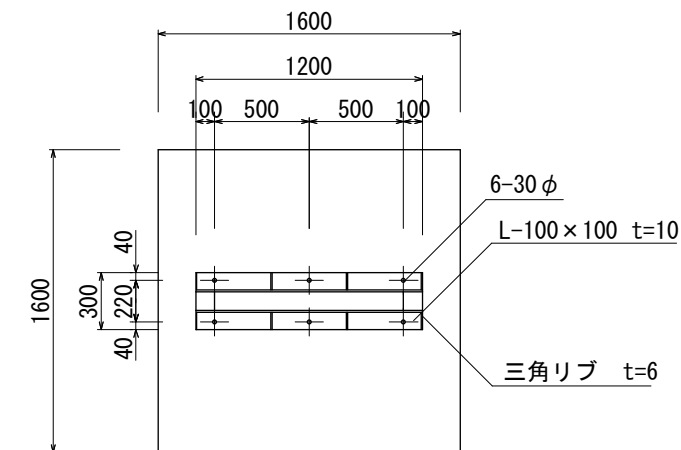


【ベースプレート部】

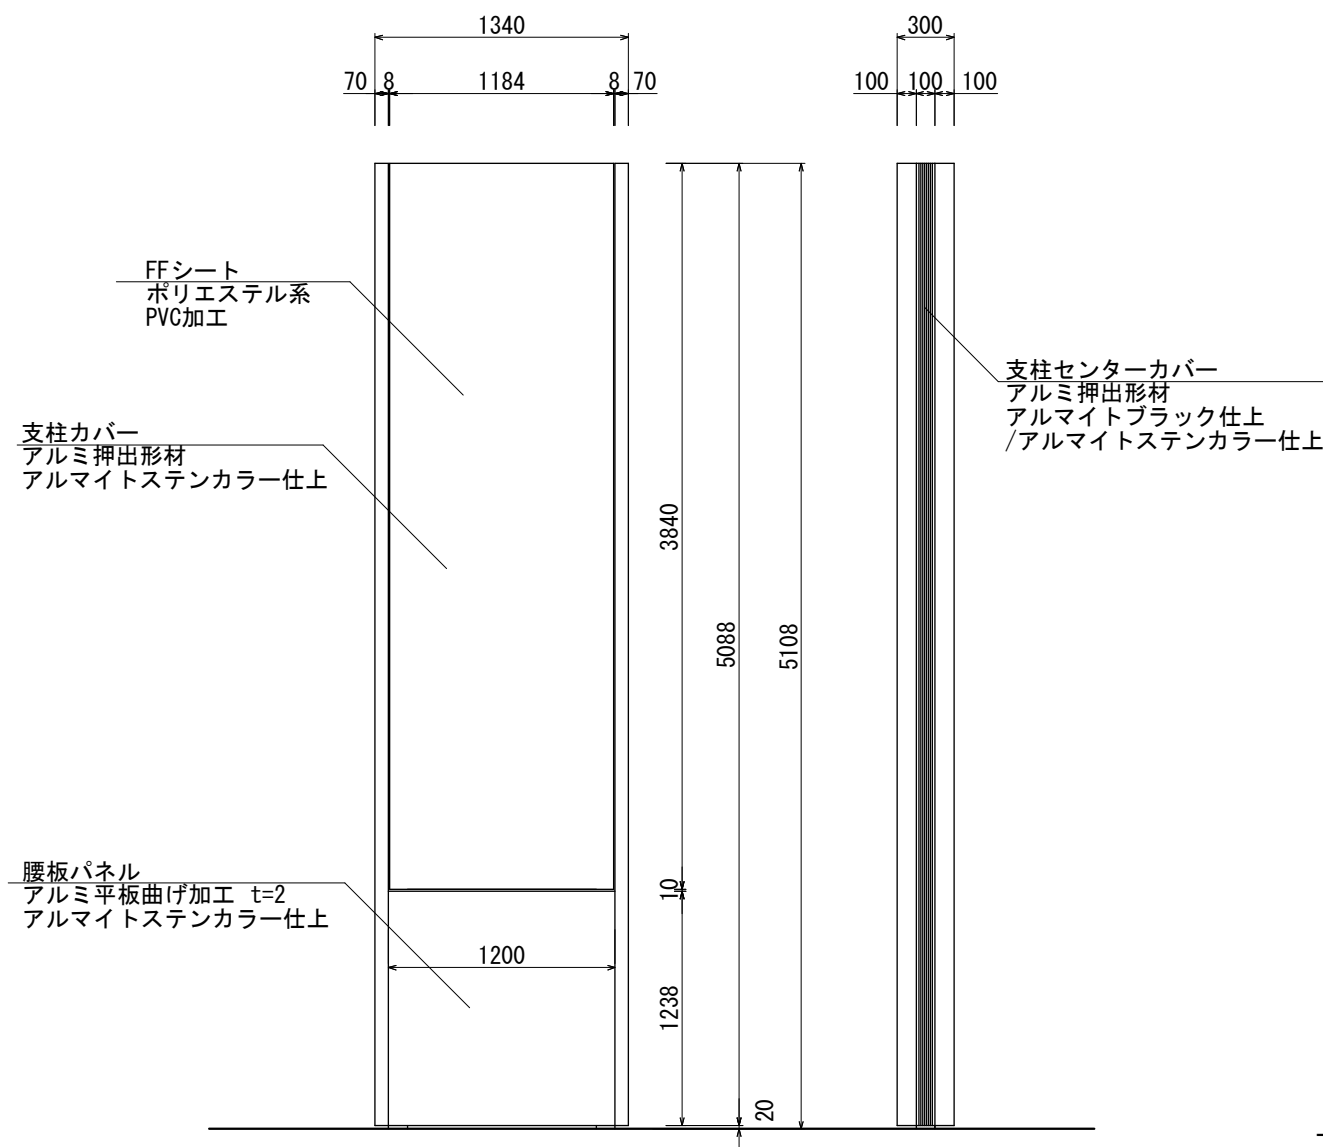

【正面図 S=1:40】

【側面図 S=1:40】

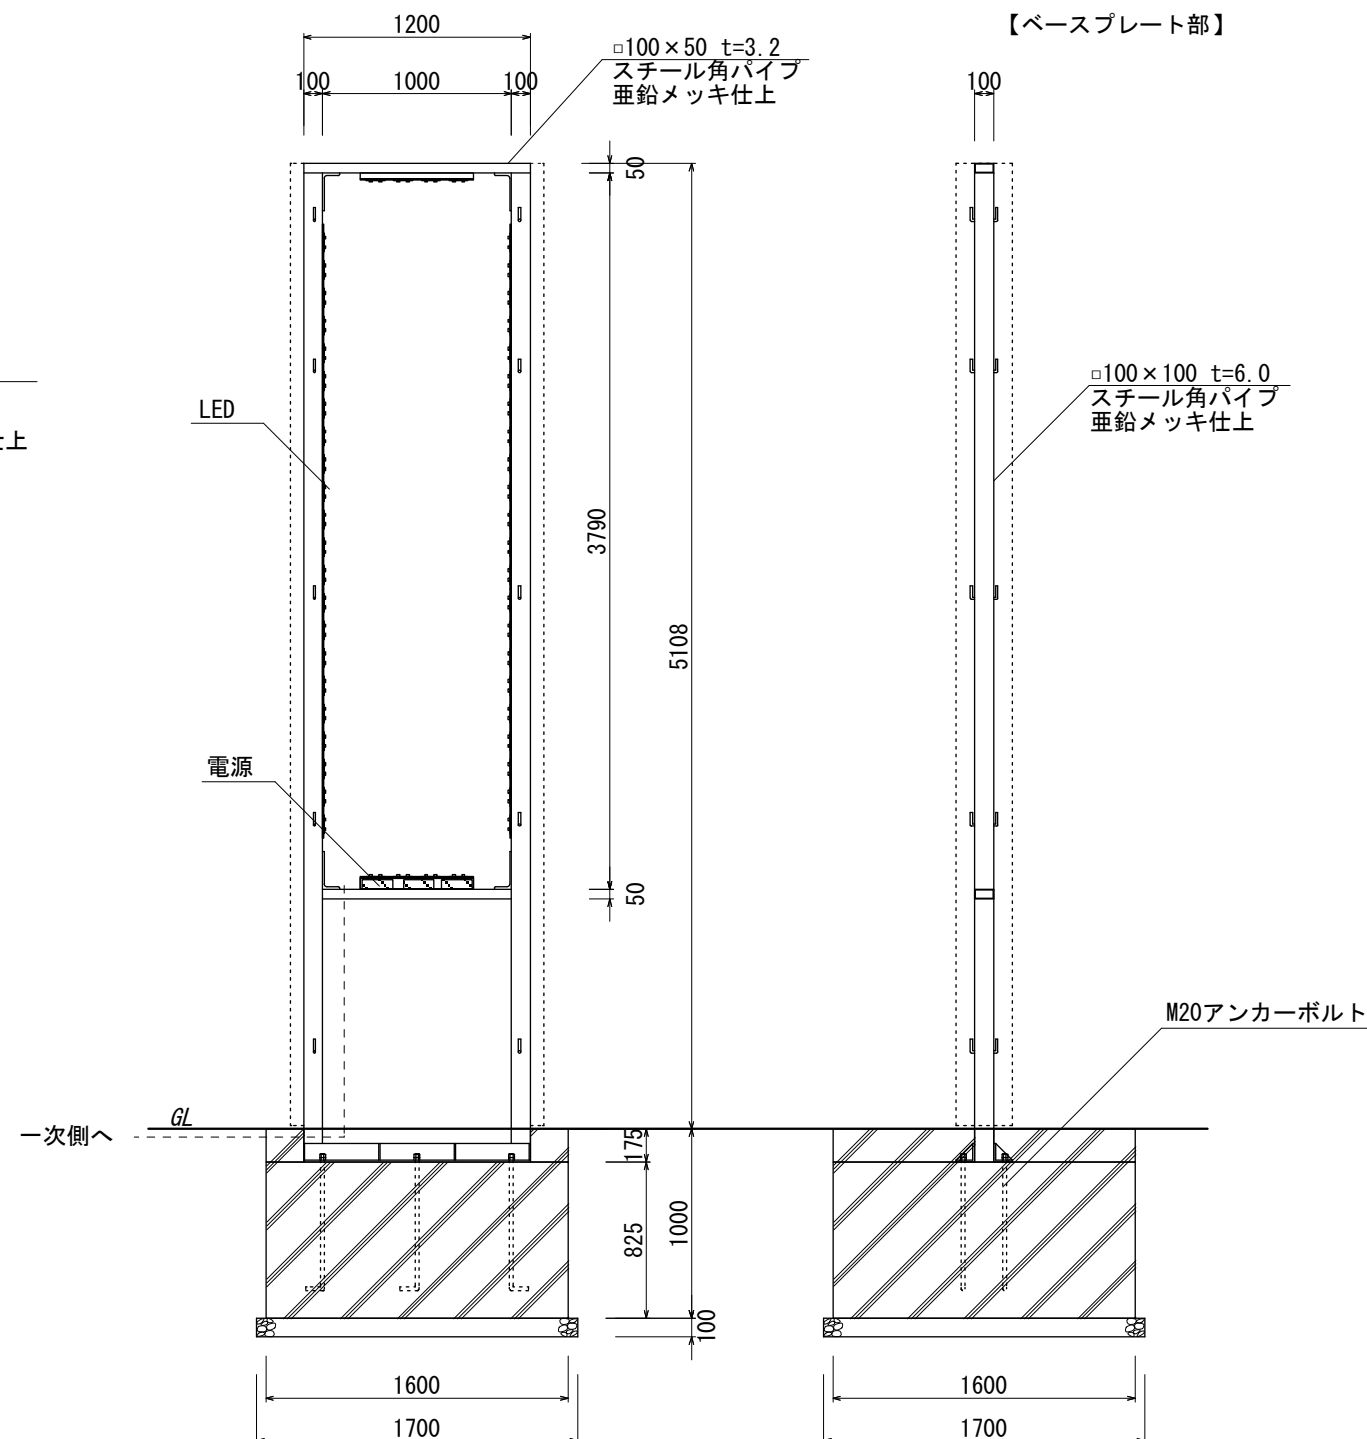

【鉄骨正面図 S=1:40】

【鉄骨断面図 S=1:40】

図面番号 No.	図面名称 スクープ	設計年月日		承認	設計	担当		設計基準 風速 34 m/s 長期地耐力 50 kN/m ²
	SCP-12051K							