


上面側姿図 1:10

前側面姿図 1:10


正面姿図 1:10

壁面側姿図 1:10


下面側姿図 1:10

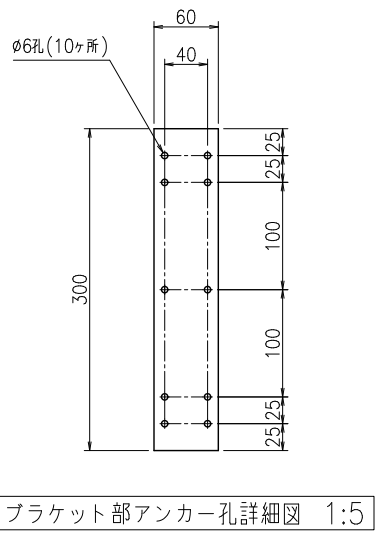

ブラケット部アンカー孔詳細図 1:5

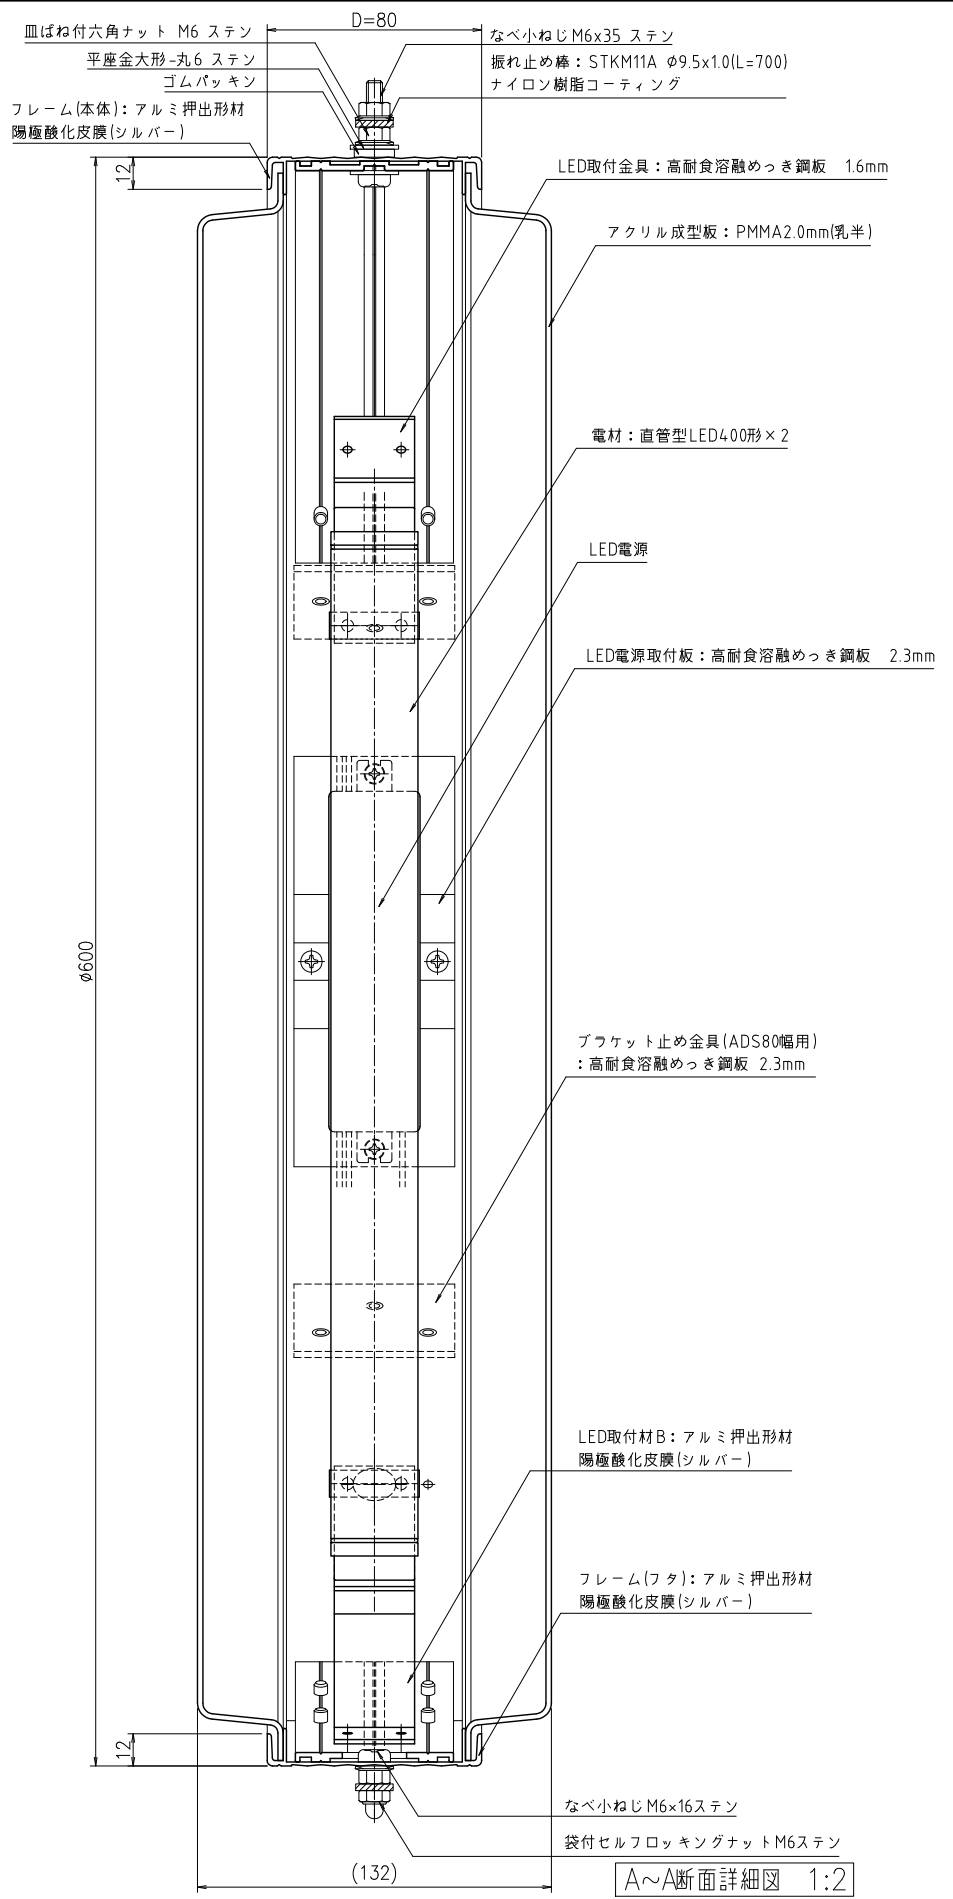

A~A断面詳細図 1:2

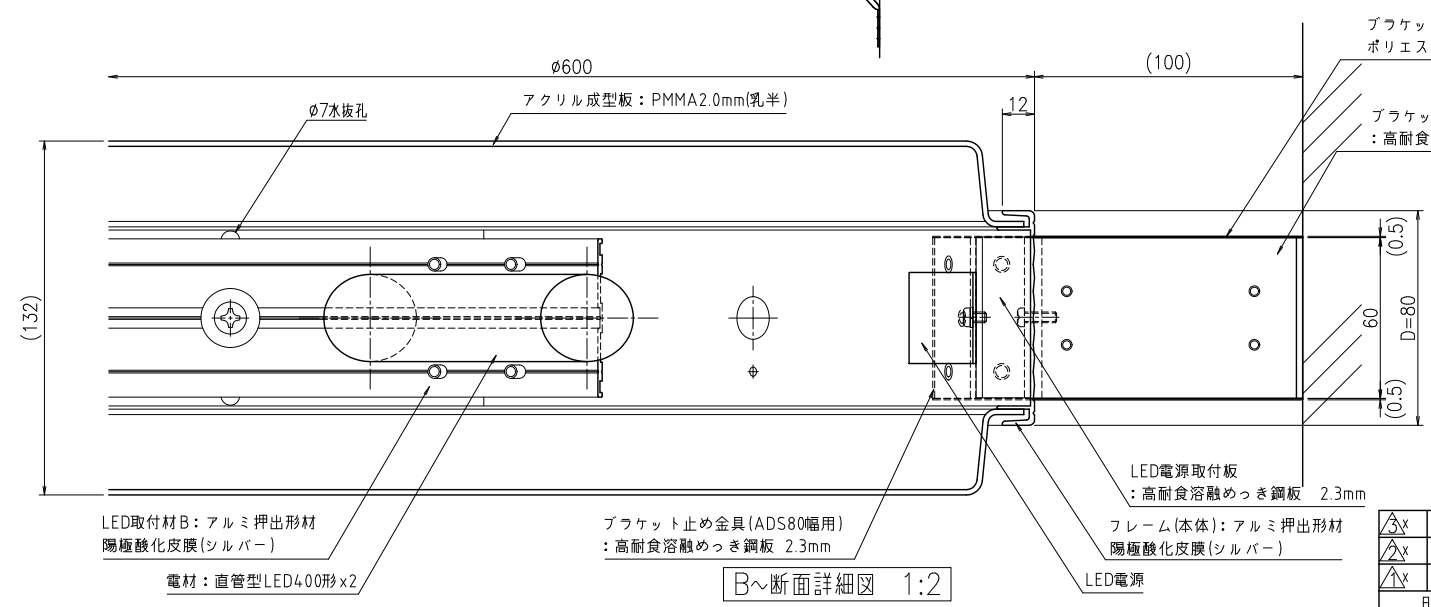

B~B断面詳細図 1:2

△x				尺度	作成	2021.04.14	担当	検図	名称	図番
△x				1:10	制定	2021.06.22	山崎	正谷	アルミ突出し看板 ADS-6008T-LED	BUAA0171
△x					廃止					
日	付	担当	記	事						