


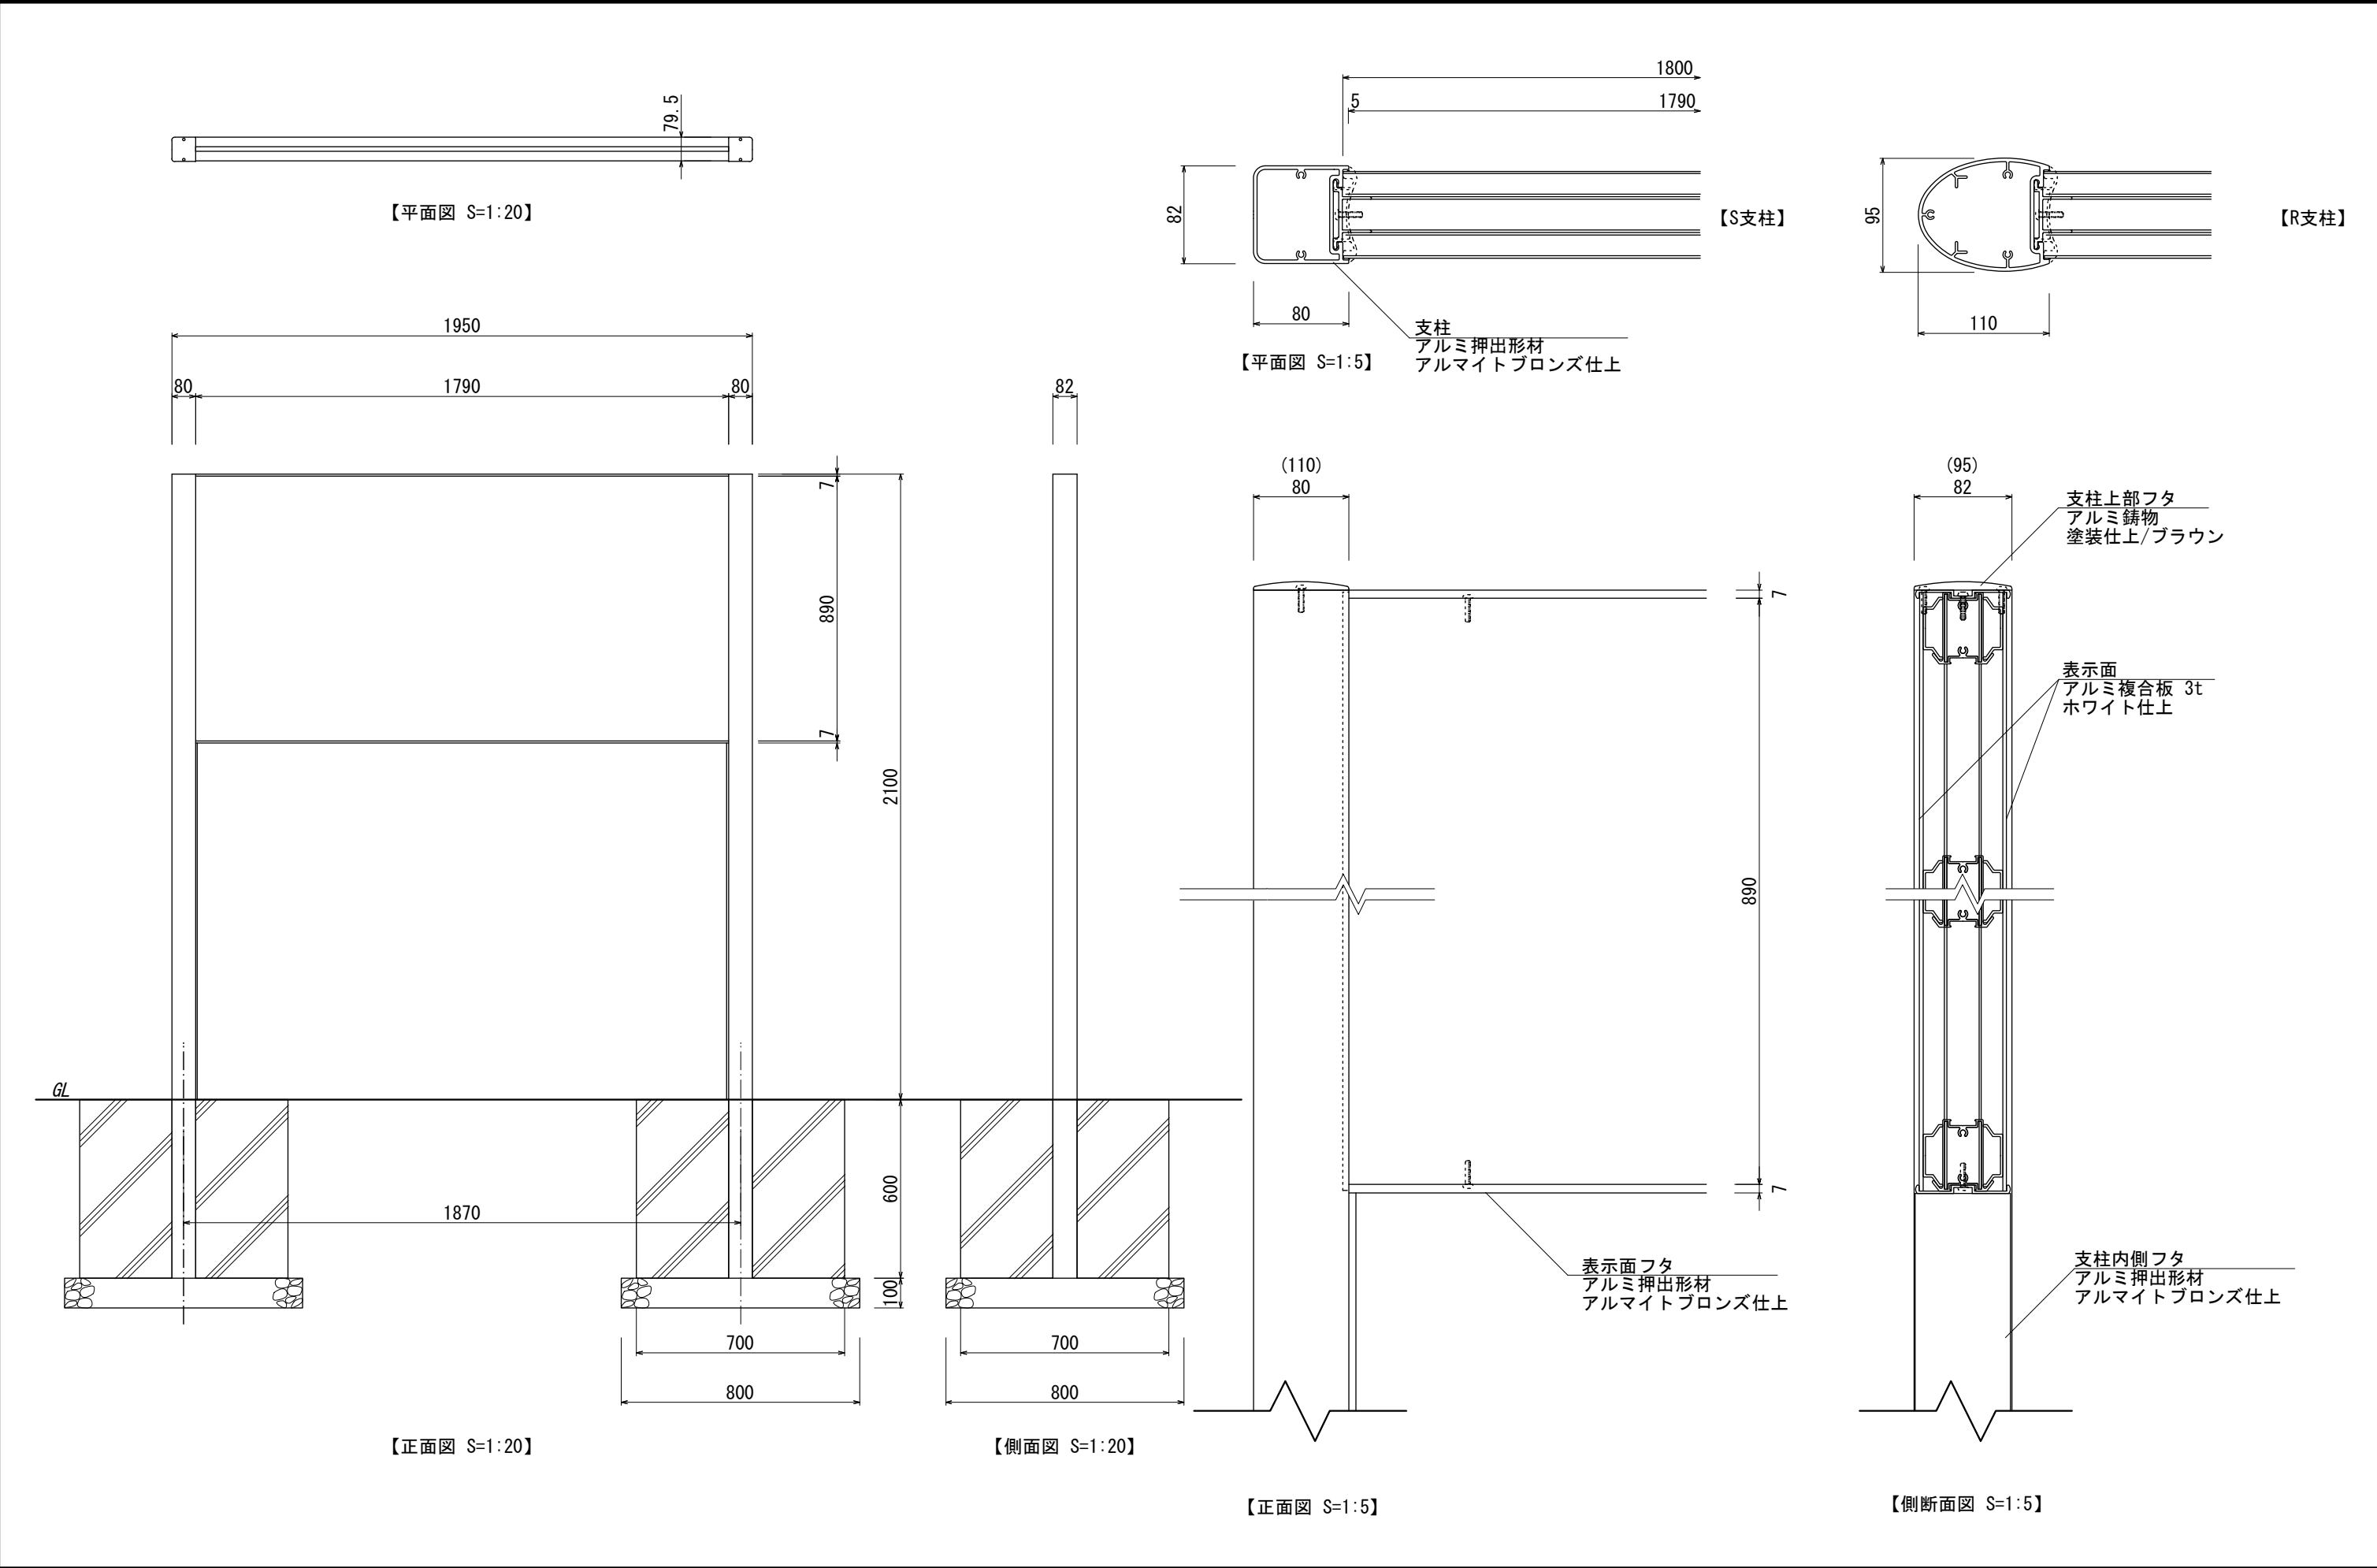

図面番号	図面名称	INFOMEX	設計年月日	承認	設計	担当	設計基準
No.	VA-11						風速 34 m/s 長期地耐力 50 kN/m ²