




上面側姿図 1:10

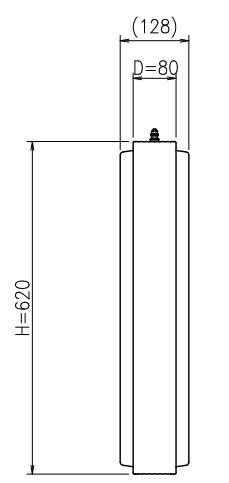


側面姿図 1:10

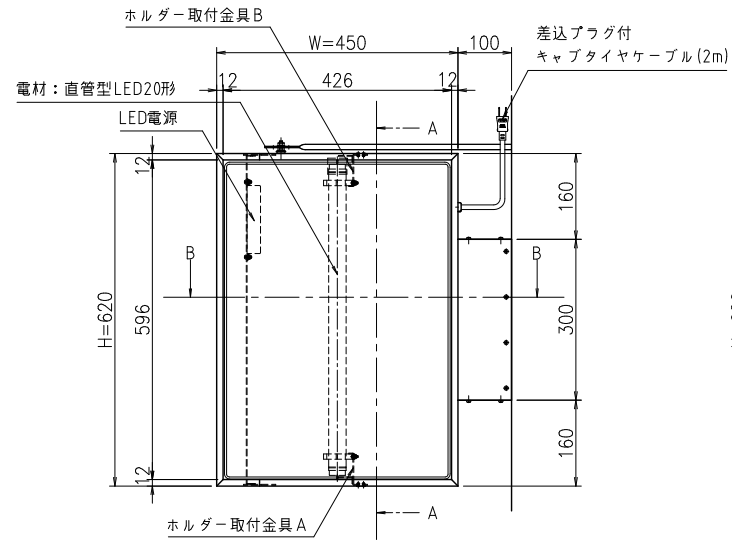


正面姿図 1:10

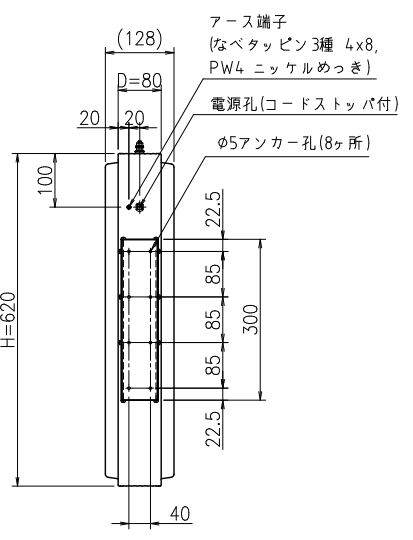


壁面側姿図 1:10

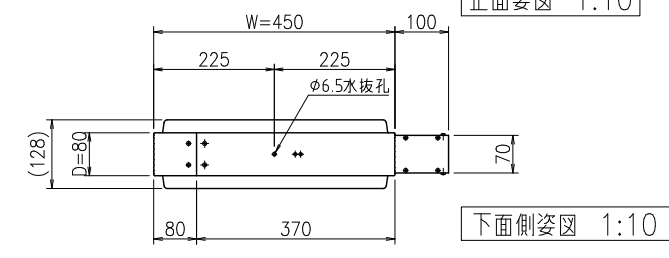

下面側姿図 1:10

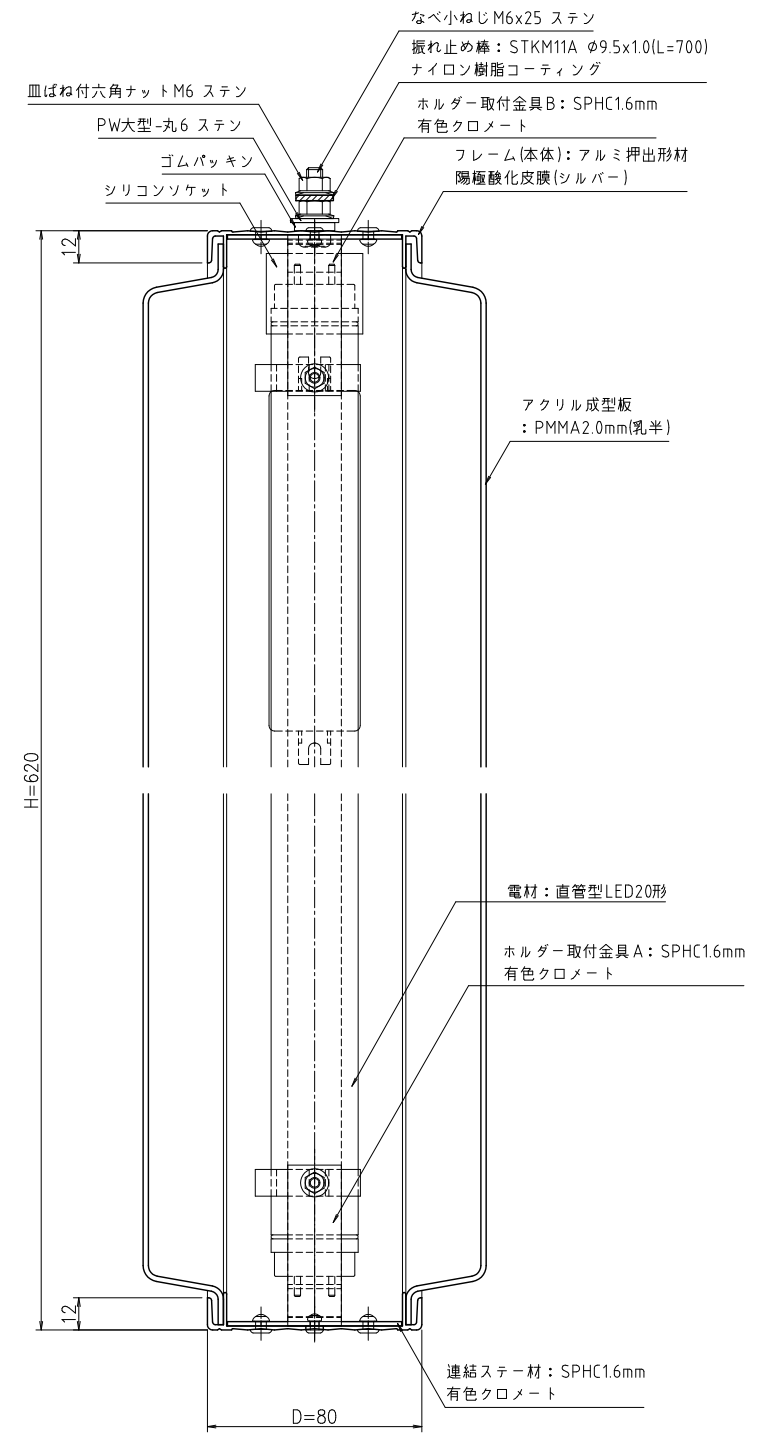

A~A断面詳細図 1:2

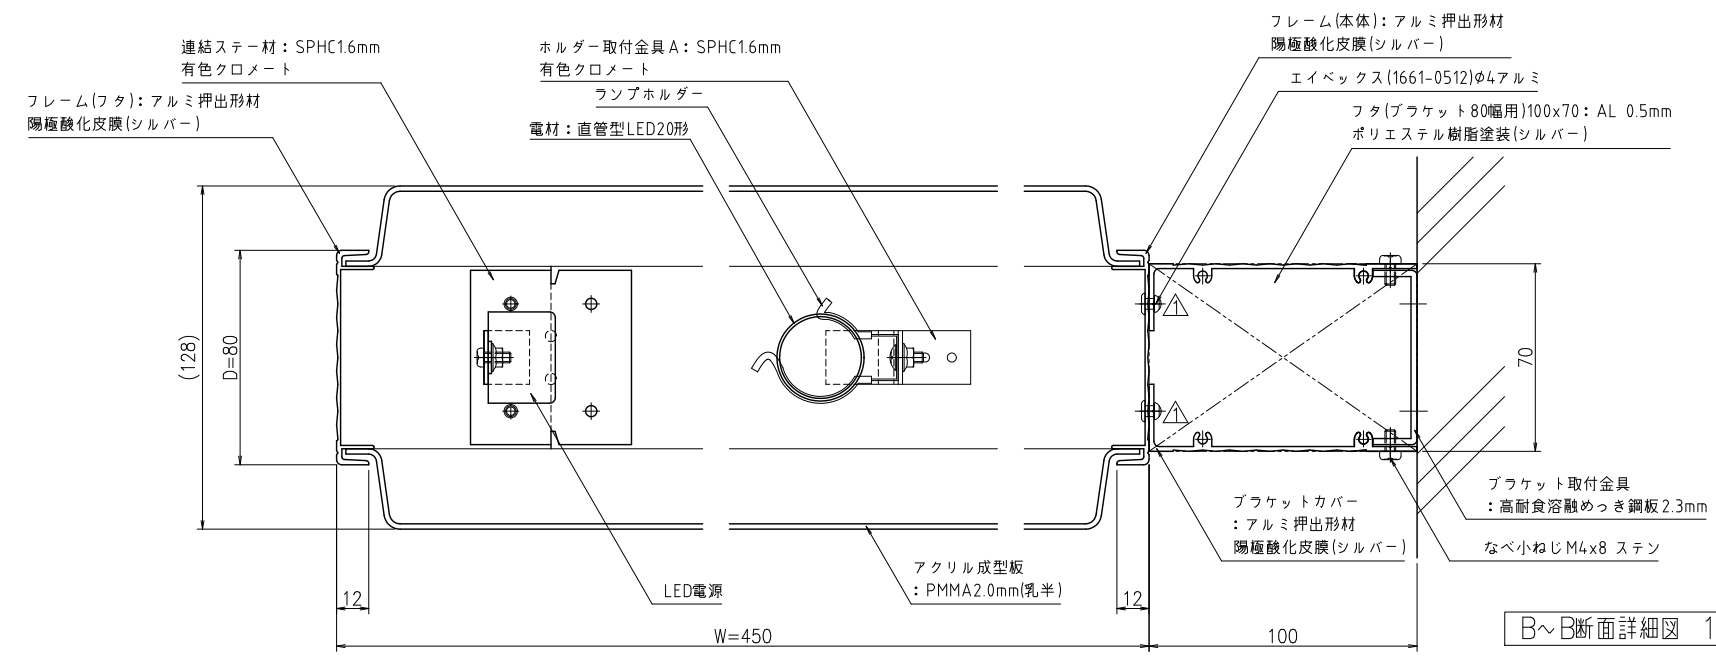

B~B断面詳細図 1:2

△x				尺度	作成	2021.04.06	担当	検図	名称	図番
△x	2	2021.07.15	石須	1:10	制定	2021.07.20	石須	山崎	アルミ突出し看板 AD-2508TT-LED	BUAA0156
日付	担当者	記号	備考		廃止					K (1/1)