




上面側姿図 1:20

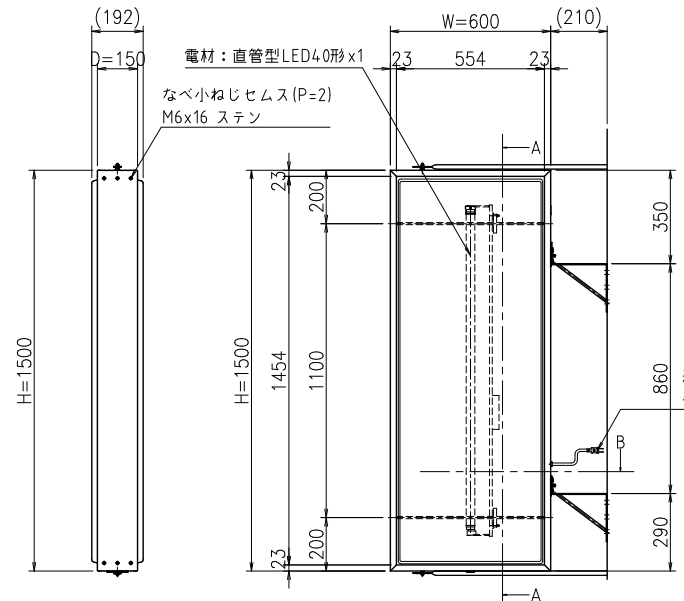


側面姿図 1:20

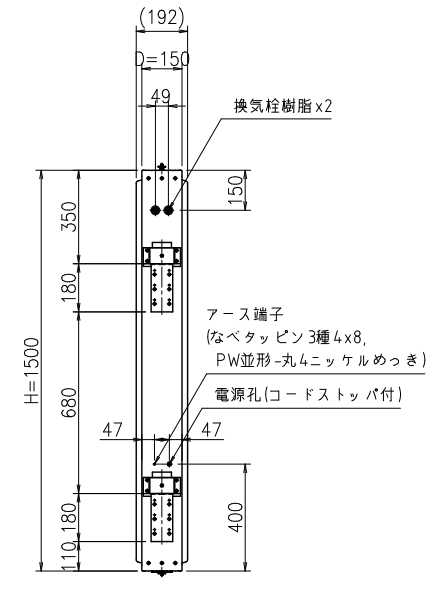


壁面側姿図 1:20

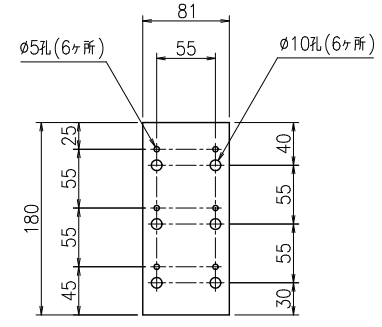


ブラケット部アンカー孔詳細図 1:5

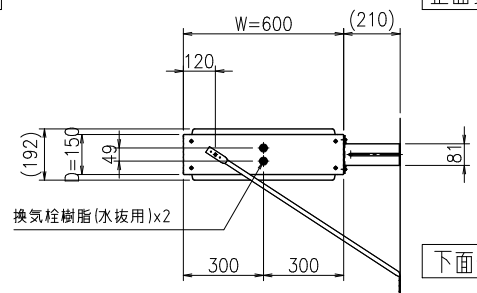

下面側姿図 1:20

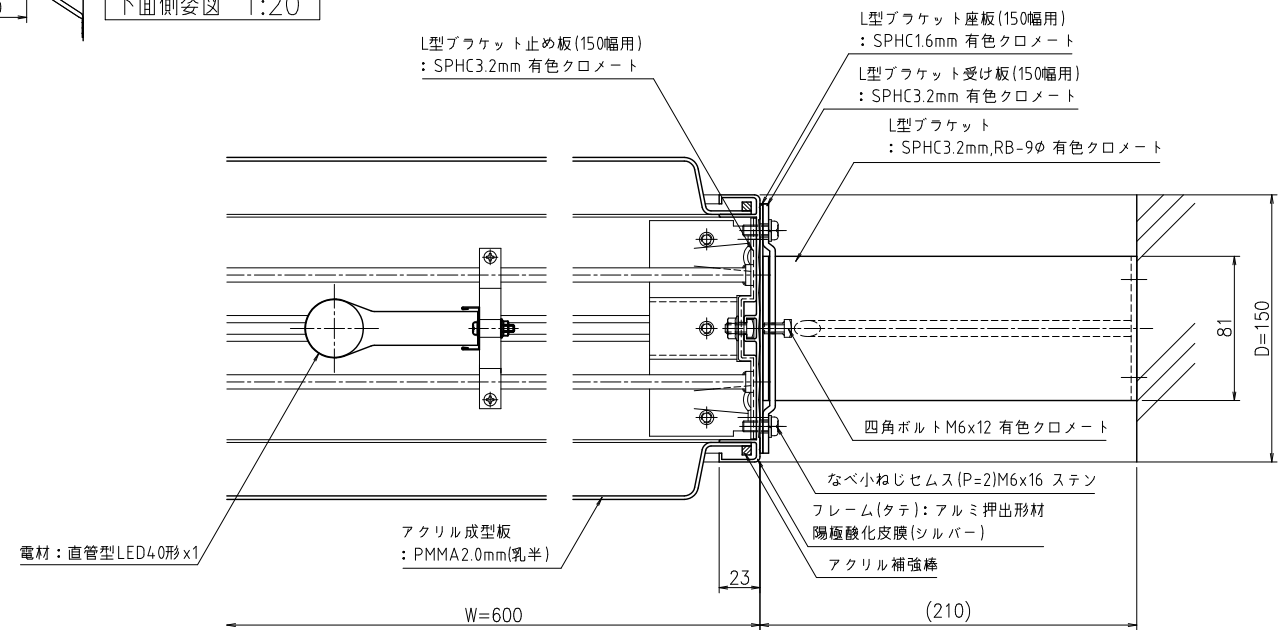

B~断面詳細図 1:3

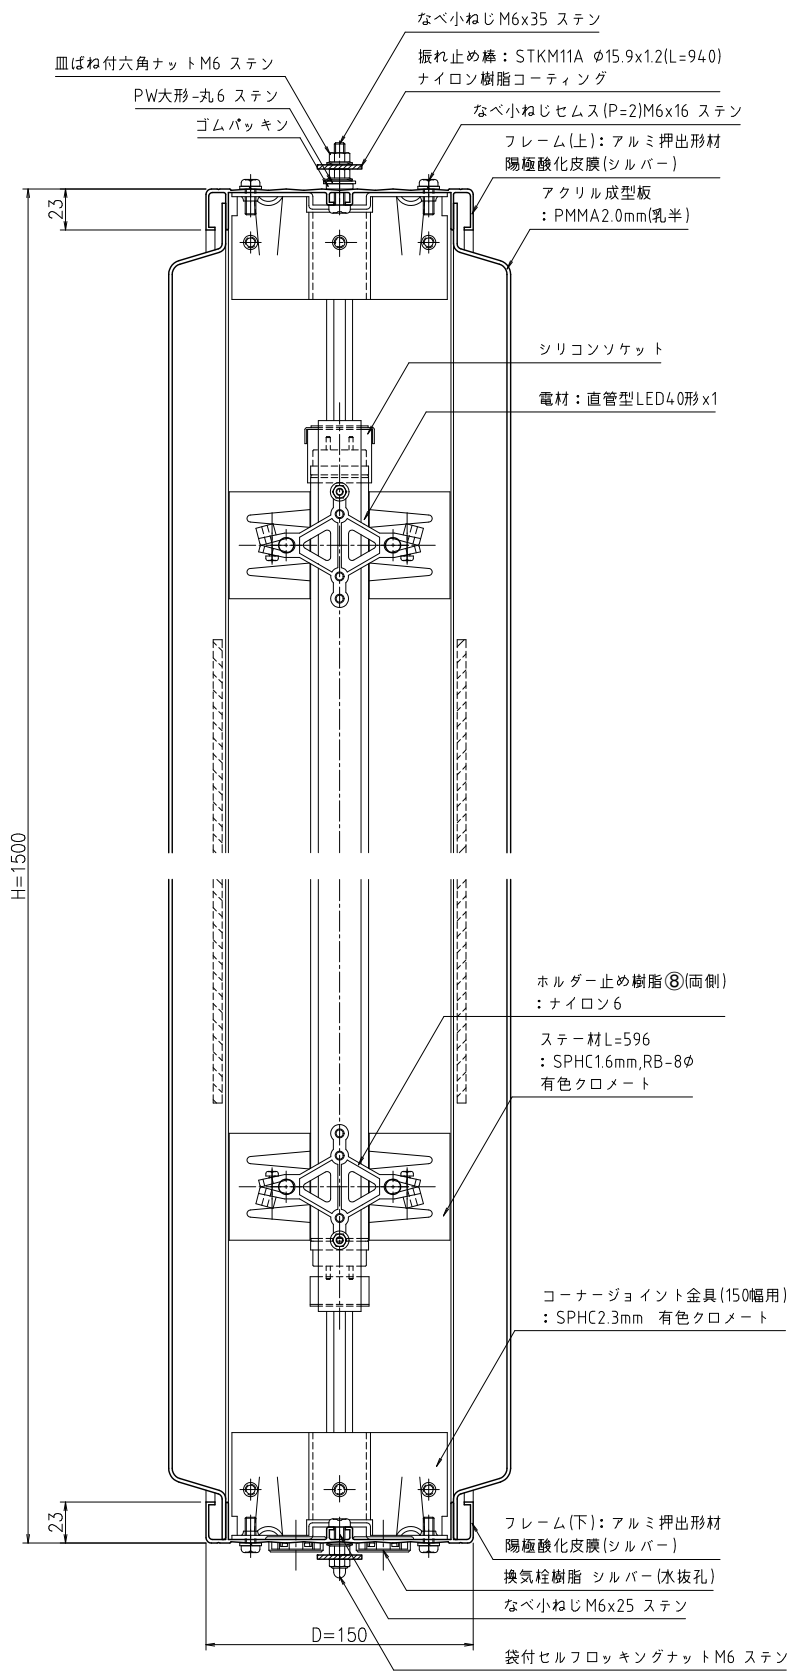

A~A断面詳細図 1:3

△x				尺度	作成	2021.04.06	担当	検図	名称	図番
△x				1:20	制定	2021.06.22	石須	山崎	アルミ突出し看板 AD-5215T-LED	BUAA0161
△x					廃止					1/1