


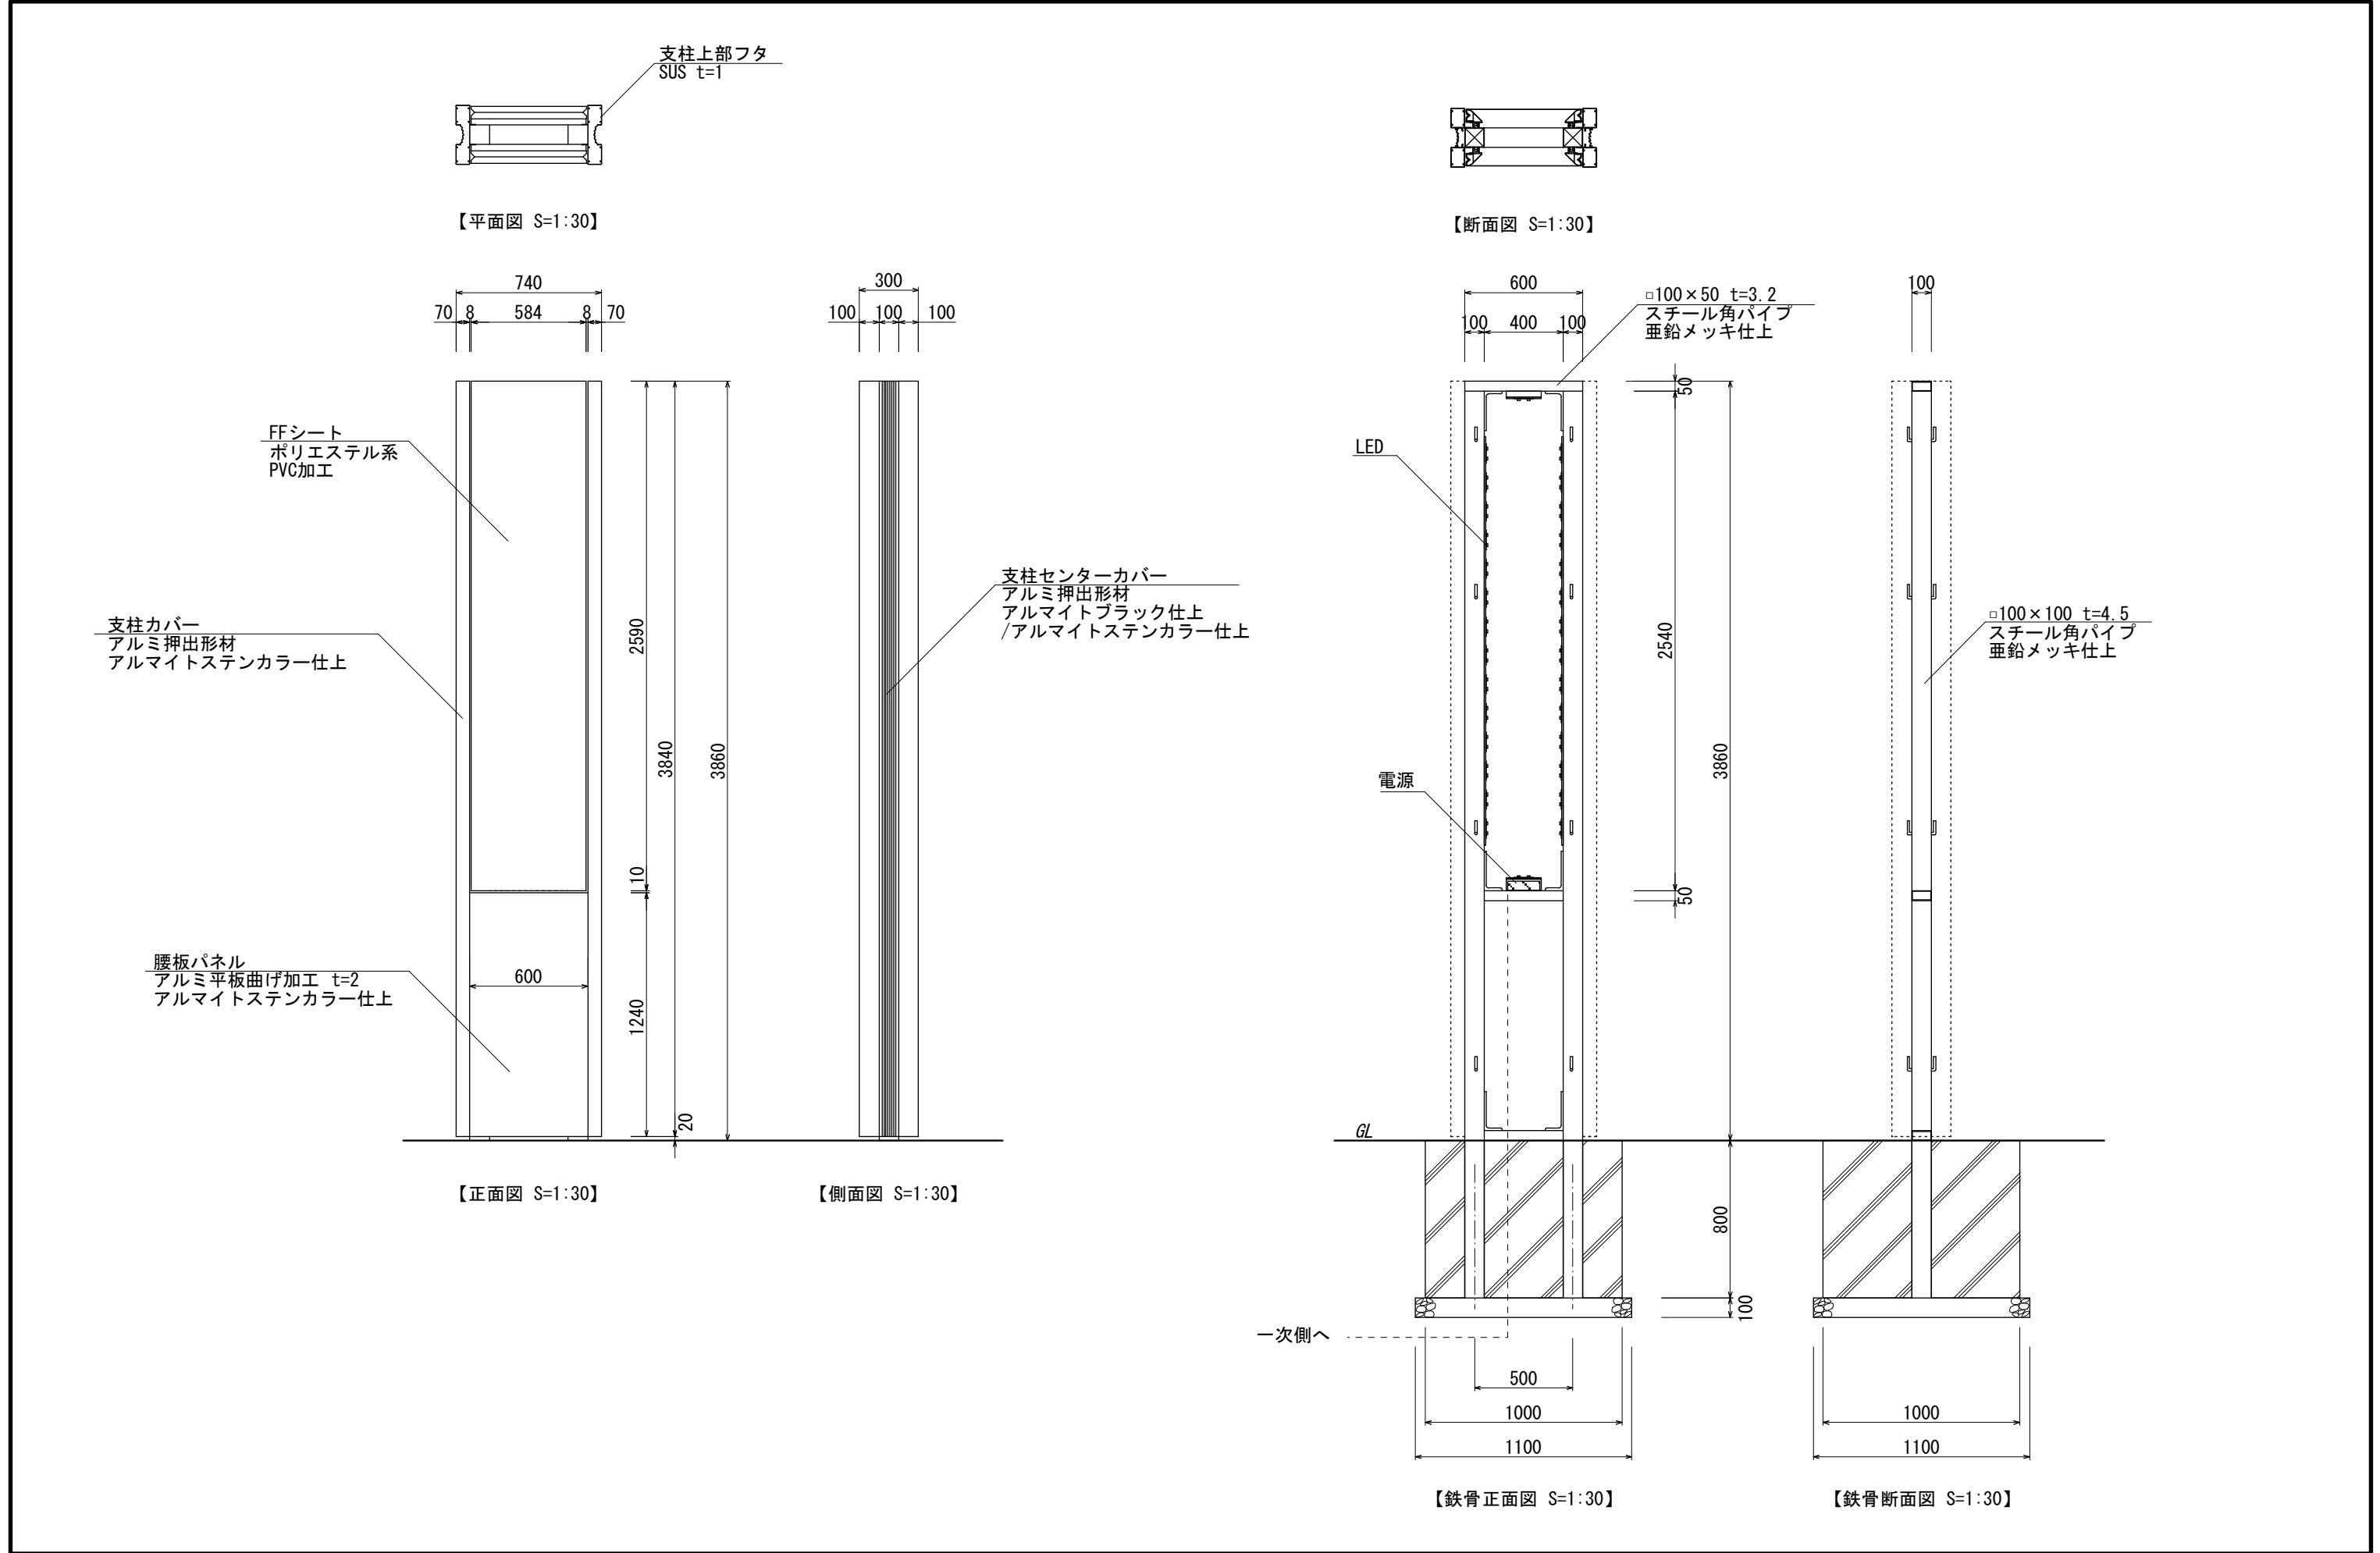

図面番号	図面名称	スケープ	設計年月日	承認	設計	担当	設計基準
No.	SCP-6040K						風速 34 m/s 長期地耐力 50 kN/m ²