



品 種	外 寸		表示有効寸法		屋根外寸		総重量	蛍光灯 (オプション)
	H	W	H1	W1	W2			
WSA34-B	930	1230	732	1080	1570	42kg	FL 20Wx1	
WSA35-B	930	1530	732	1380	1870	48kg	FL 40Wx1	
WSA36-B	930	1830	732	1680	2170	54kg	FL 40Wx1	
WSA45-B	1230	1530	1032	1380	1870	58kg	FL 40Wx1	
WSA46-B	1230	1830	1032	1680	2170	68kg	FL 40Wx1	

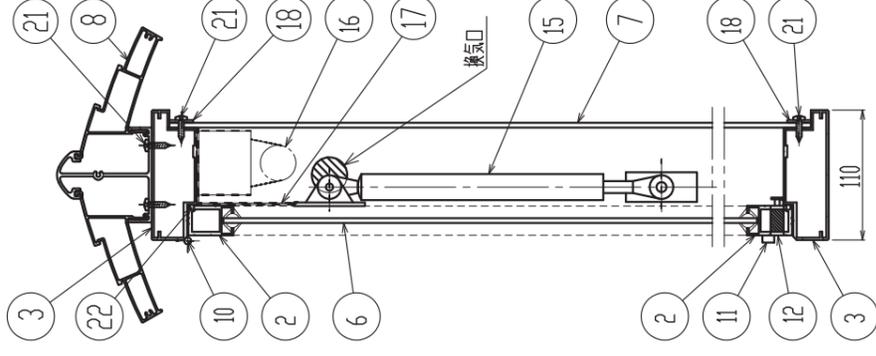

24	屋根材/シロアリ	2	アルミ建物		
23	EEスリヤチ	1	ナイロセパター方式		(オプション)
22	防水パッキン	1	三方取り付(下蓋し)		
21	取付ビス	1式	φ4 ナスワッピンボリ(SUS)		
20	コーナ-金具補助ビス	40個	M4X8 黒小ネジ(SUS)		
19	ステンレスブラケット	2	FB-3X25XL754 (SUS)		
18	アルミFB	1個	t2X20		
17	蛍光灯カバー	1	アルミ型材 A6063S-T5		
16	ネジ止め	1	ゴ-式 100V		(オプション)
15	ガスケット	2	トキコ Y2026		
14	穴止めキャップ	6	樹脂PE		
13	キャップ系外	6	M6XL20 六角穴付ネジ+M6SW		
12	カドロック	1	樹脂 クロ-ムメッキ処理		
11	取 手	1	ステンレス		
10	調整ネジ	3	ステンレス		
9	調整パイプ	1	アルミ型材 A6063S-T5 φ45X45X1.000		
8	屋 根	1	アルミ型材 A6063S-T5		
7	得 示 面	1	t9 (0.4mm厚) 鋼板+5mm厚ガラス 鋼板+5mm厚ガラス		
6	ガラス	1	厚さ 4mm強化ガラス(透明)		
5	外枠コーナ-金具	各2	上取用:角 下取用:角丸 7x37x14		
4	内枠コーナ-金具	4	アルミダイキャスト		
3	外 枠	1個	アルミ型材 A6063S-T5		
2	内 枠	1個	アルミ型材 A6063S-T5		
1	支 柱	2	アルミ型材 A6063S-T5		

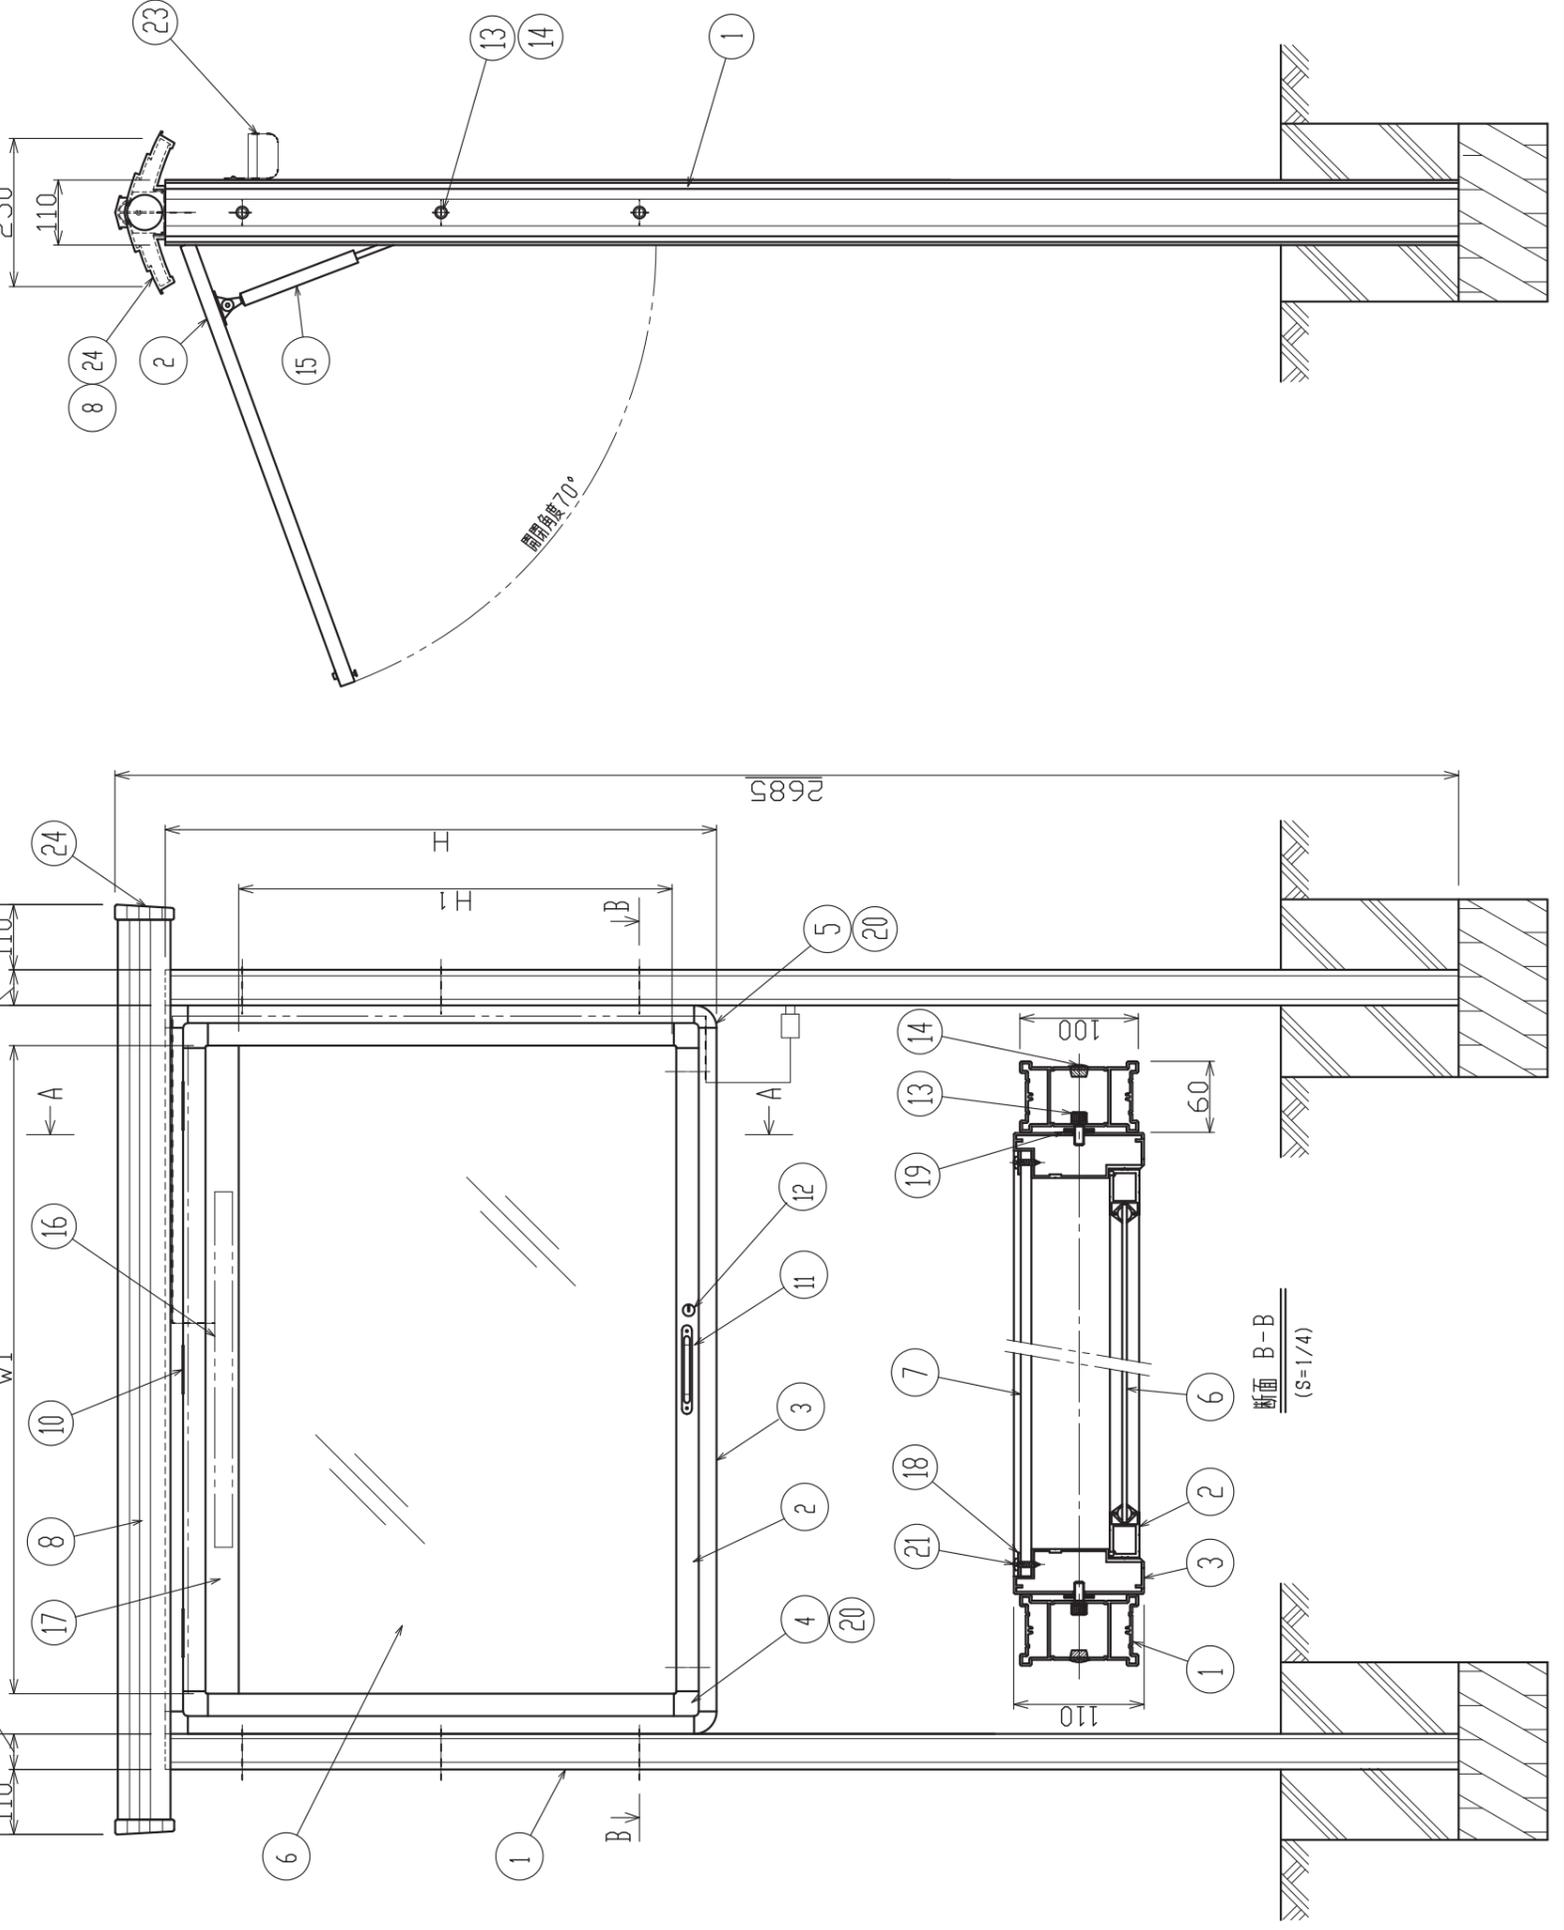

品 名	開閉自立式掲示板 (蛍光灯オプション)		製 造 日 月 日	2014.2.10
図 名	組立図		校 対	瀬村 潤
縮 尺	1/8, 1/4	単 位	図 番	KWSA34-0 KWSA35-0 KWSA36-0 KWSA45-0 KWSA46-0